


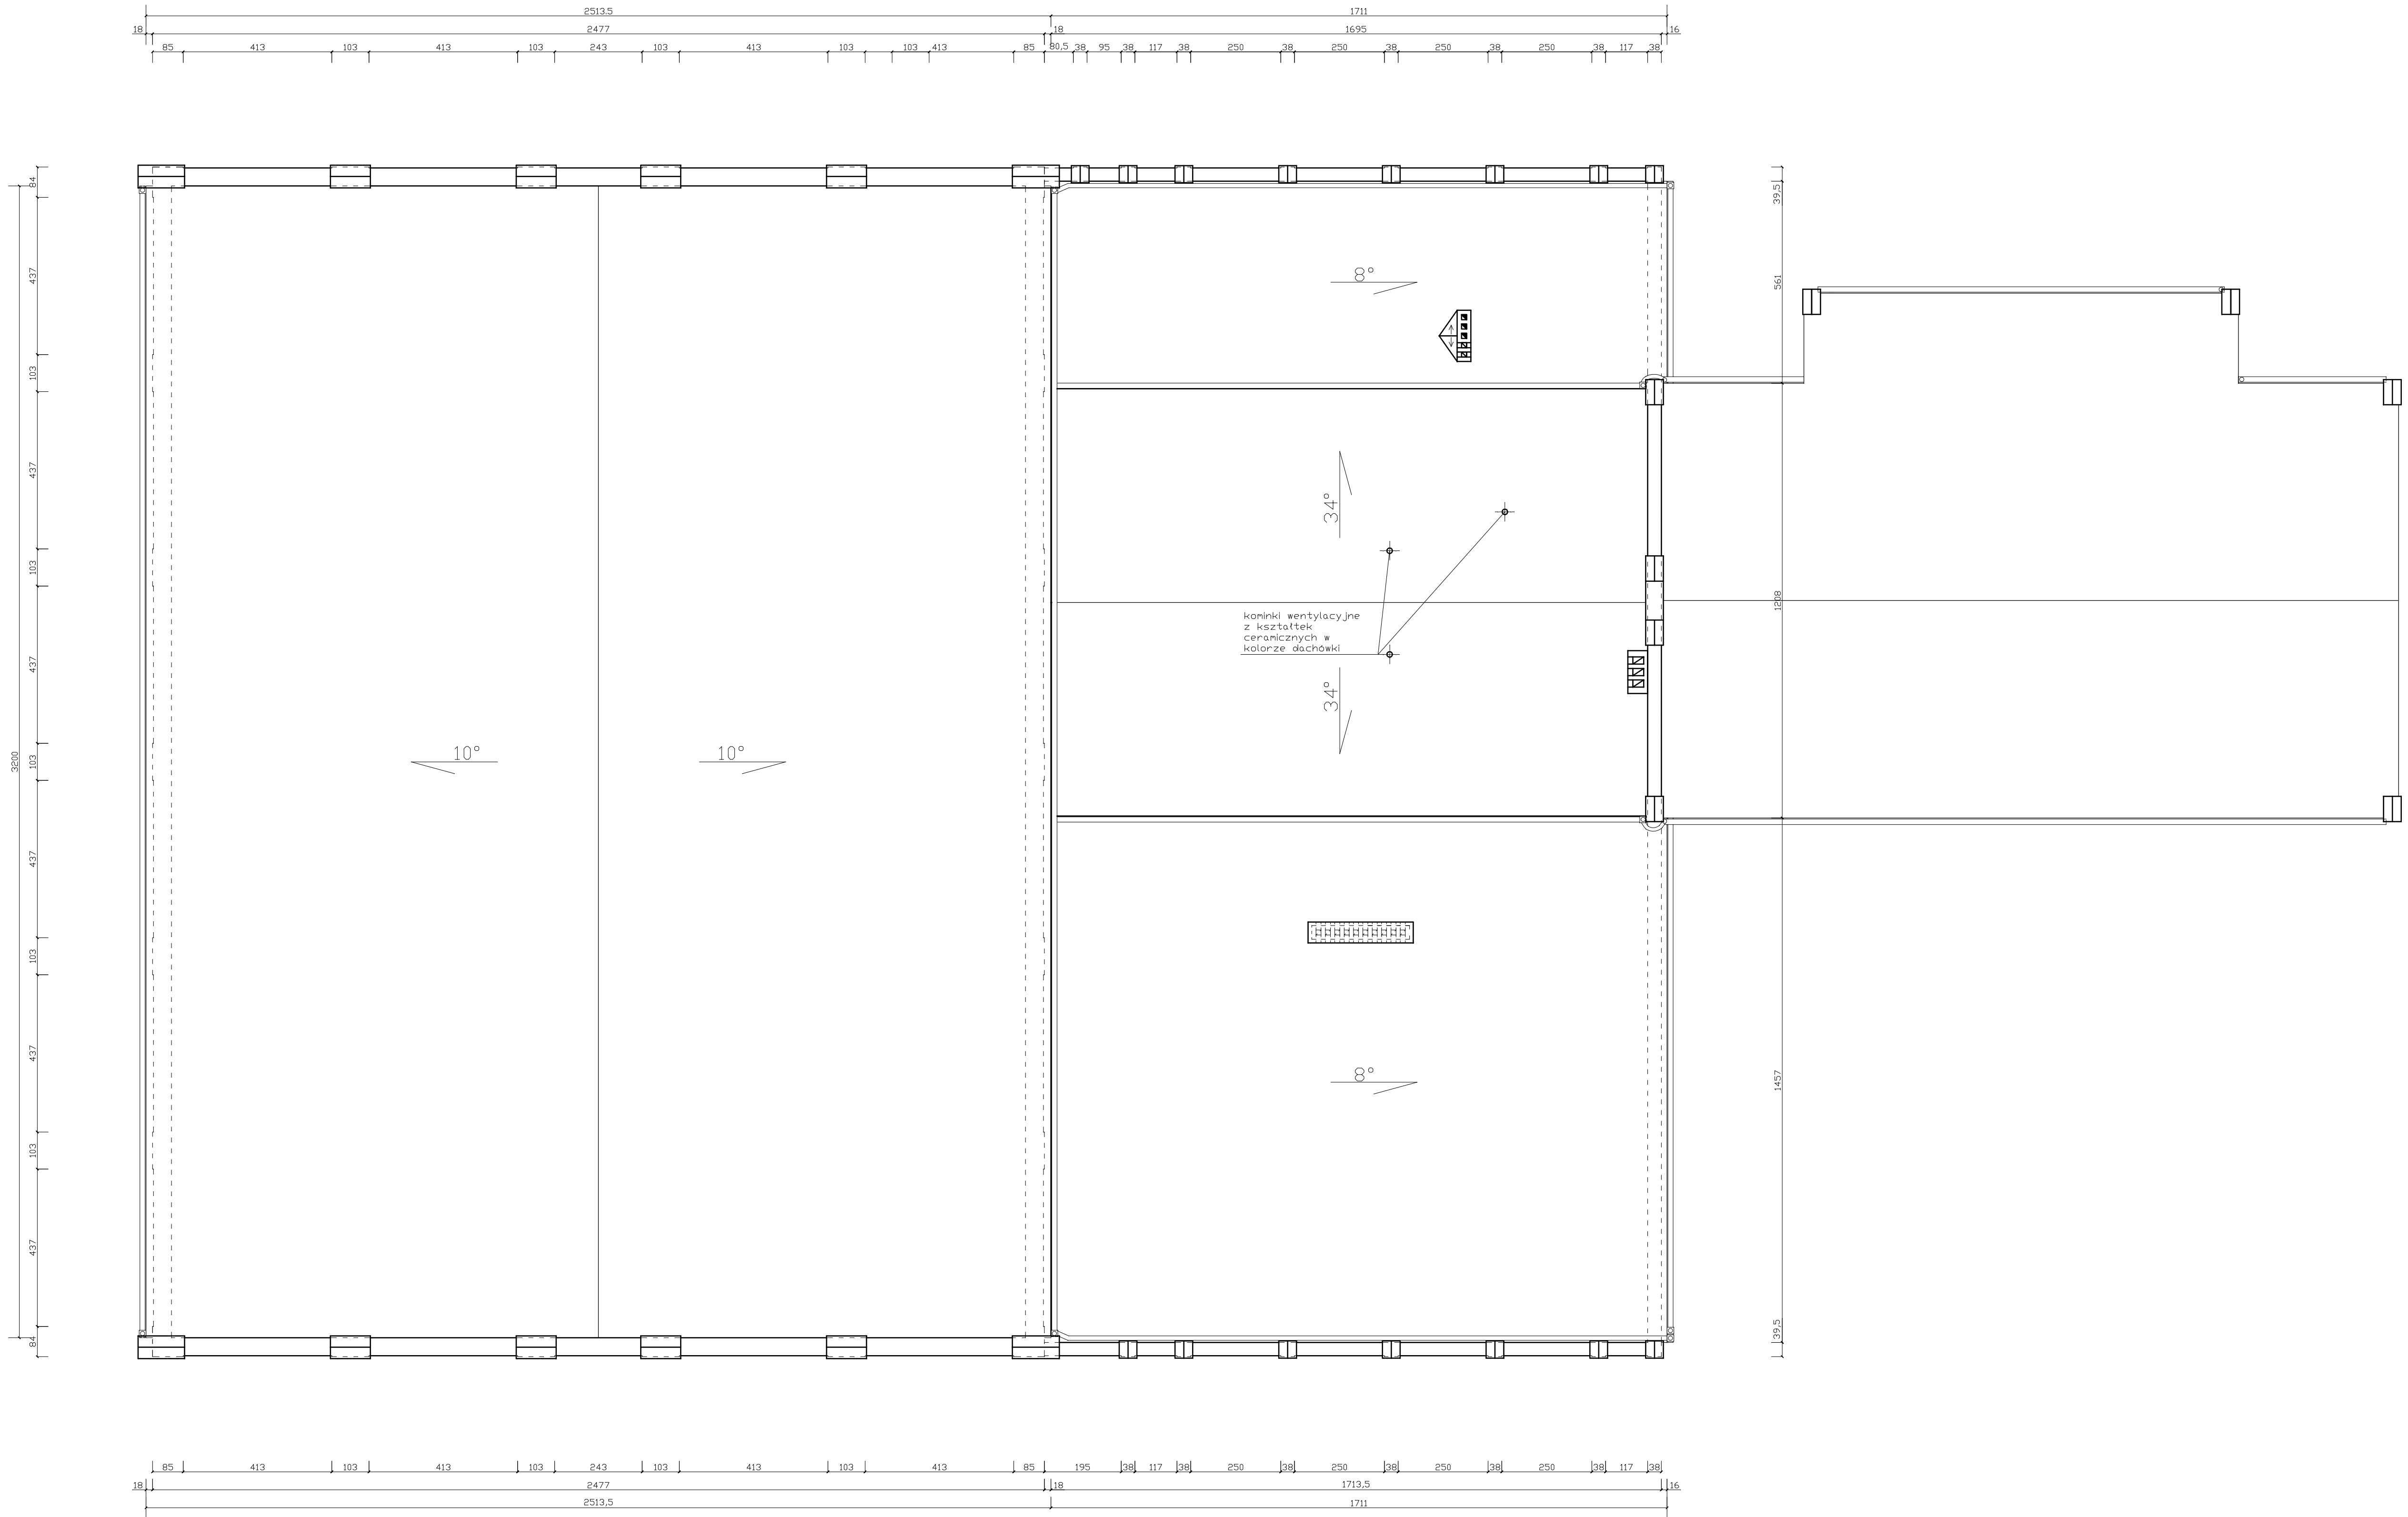

KONSORCJUM AUTORSKIE STUDIO ARCHITEKTURY PIKNEJ		JEDNOSTKA PROJEKTOWA AS ArPi ul. Andrzeja Kmiecia 52 64-100 LESZNO	
TEMAT OPACOWANIA MTH TOMASZ MAJAK Fotodokumentacja wykonana w projekcie-konstrukcyjnym budowy hali sportowej przy I Zespole Szkół im. Stanisława Staszica w Wschowie		PROJEKTANT mgr inż. arch. ZENON MAZUREK upr. proj.-bud. Nr 1362/90Lo z dnia 19-01-1990 w specjalności architektonicznej bez ograniczeń upr. konserwatorskie nr 7/1998 z dnia 30-09-1998r. WP - 0313	
INWESTYCJA BUDOWA HALLI SPORTOWEJ PRZY I ZESPOLU SZKÓŁ IM. STANISŁAWA STASZICA W WSCHOWIE		OBIEKT Hala Sportowa przy I Zespole Szkół im. Stanisława Staszica w Wschowie	
INWESTOR POWIAT WSCHOWSKI z siedzibą w Wschowie PLAC KOSYNIERÓW 1c, 67-400 WSCHOWA Zarząd Powiatu Wschowskiego		LOKALIZACJA 67-400 WSCHOWA, ul. Kościuski nr 11, woj. lubuskie, działka nr ewid. 920/2	
RYSUJEK RZUT DACHU		SKALA 1 : 100	RYSUJEK 3