



SLUP S-1

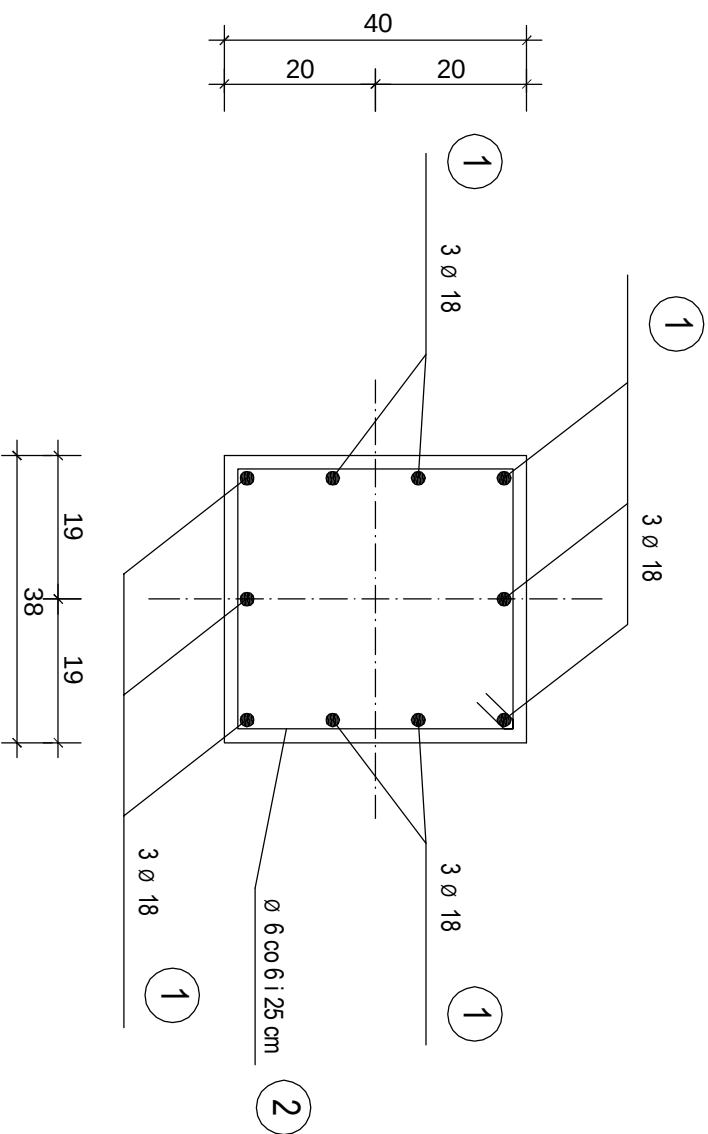


NR2 Ø6 co 6 i 25 cm, L = 152

- od podstawy s łupą 13x6cm, powyżej co 25cm

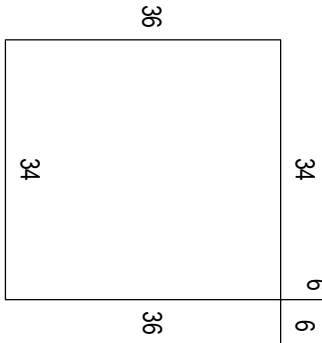


SLUP S-1N

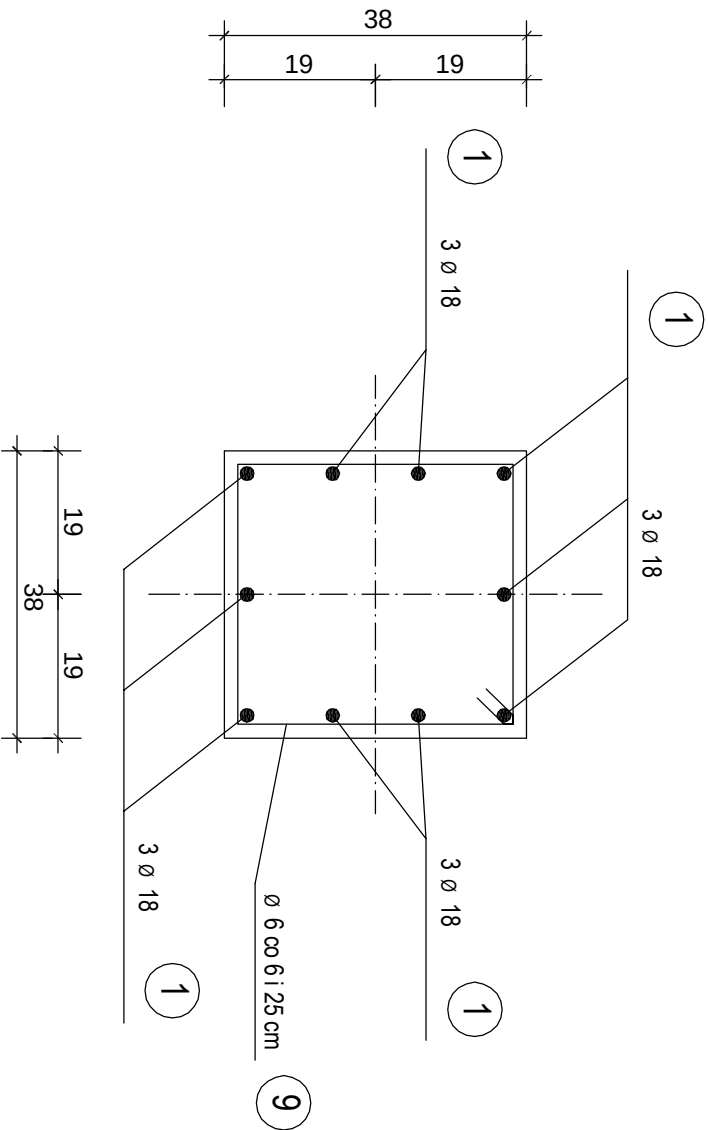


NR9 Ø6 co 6 i 25 cm, L = 148

- od podstawy s łupą 13x6cm, powyżej co 25cm

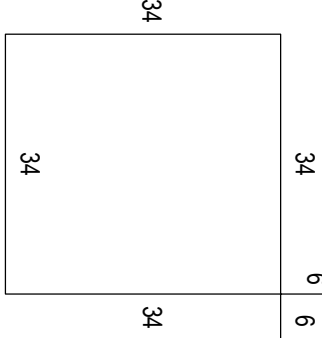


SLUP S-2

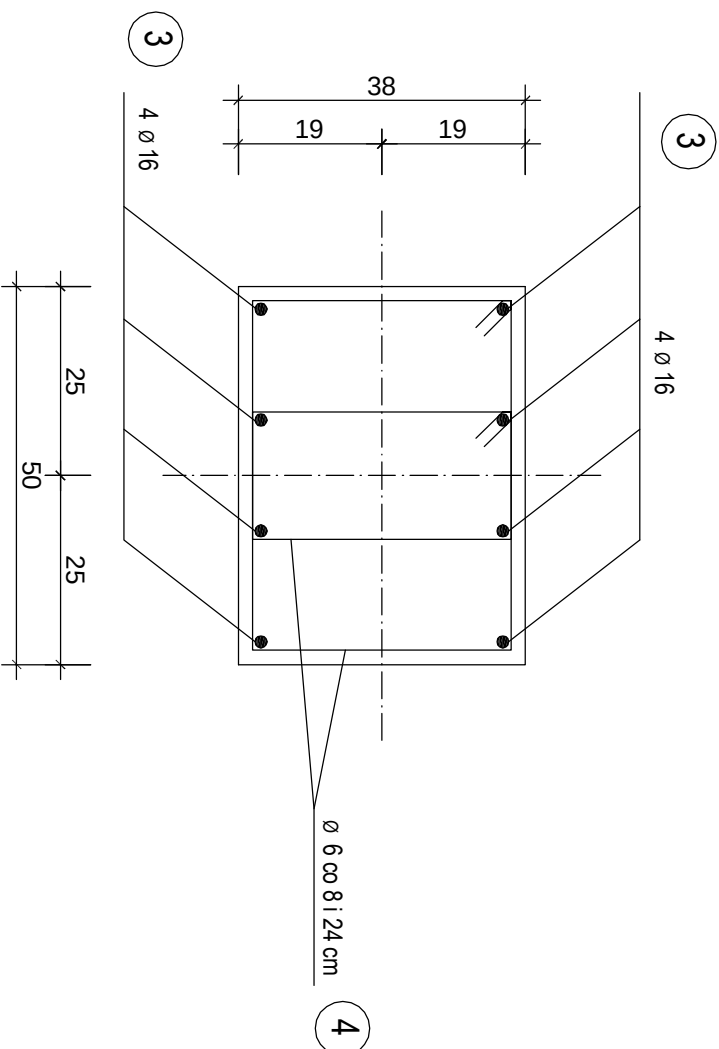

NR4 206 co 8 i 24 cm, L = 144


- od podstawy s łupą 9x8cm, powyżej co 24cm

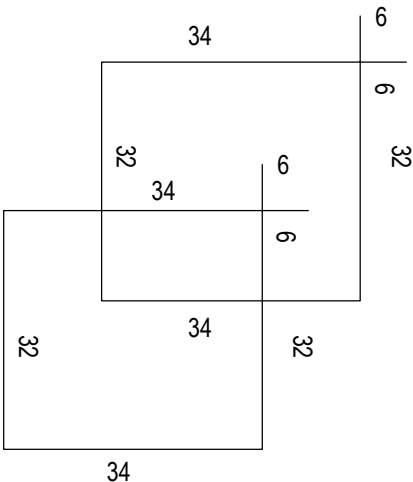


WYKAZ STALI ZBROJENIOWEJ

nr pręta	Ø	długość m	pręta szk.	ilość	SIOS			
					Ø 6	Ø 14	Ø 16	Ø 18
1	18	10.00 - 10.50	140					1440.00
2	6	1.52	512	782.24				
3	16	10.00 - 10.50	64				656.00	
4	6	1.44	784	1128.96				
5	16	pręty główne wieńca W-4			465.92			
6	6	1.92	535	1027.20				
7	14	pręty główne wieńca W-3			465.92			
8	6	1.48	535	791.80				
9	6	1.48	204	301.92				
razem mb					4032.12	465.92	1121.92	1440.00
ciężar 1 mb					0.222	1.21	1.58	2.00
razem kg					900.00	570.00	1780.00	2880.00
Łącznie kg					6130.00			


NADPROŻOWIENIEC W-4

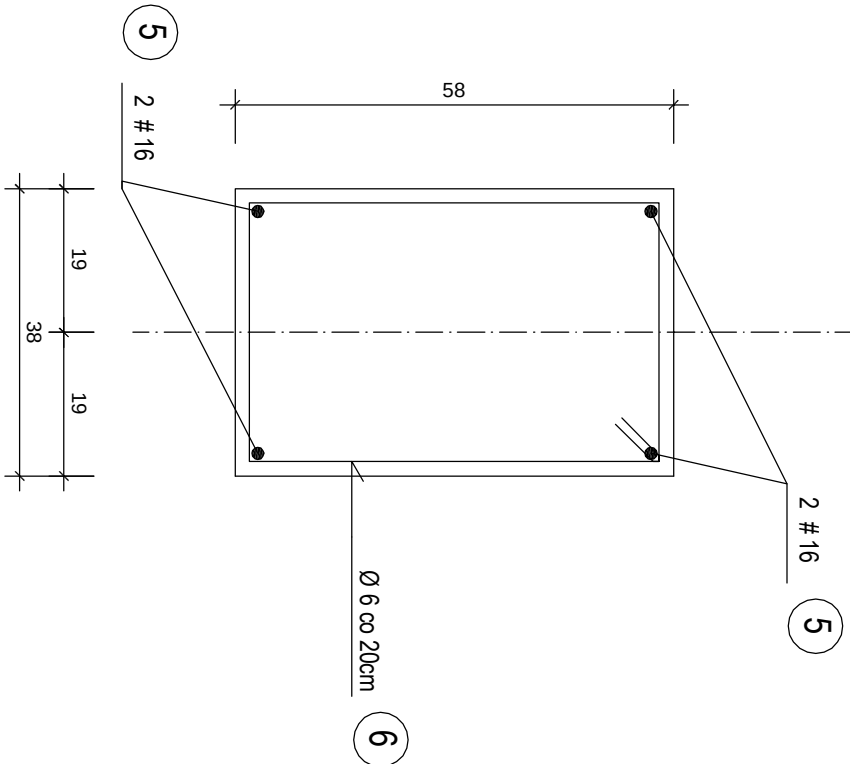


NR6 Ø6 co 20 cm, L = 192

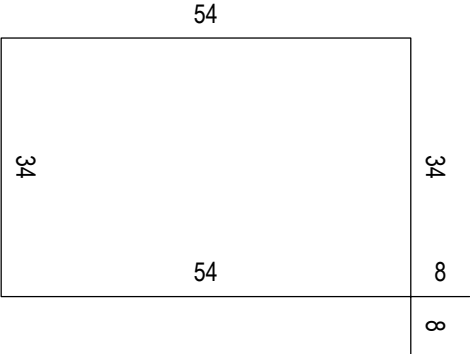

WIENIEC W-3

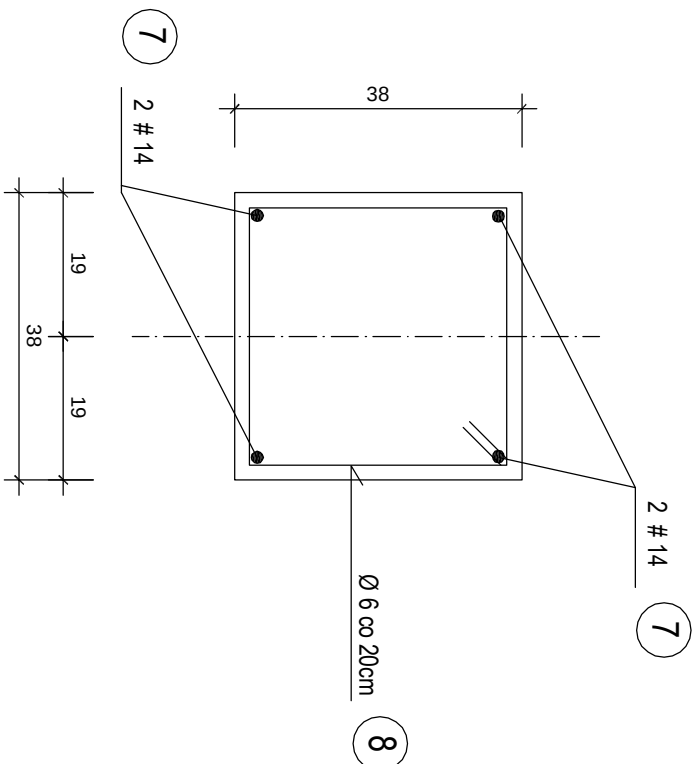

NR8 Ø6 co 20 cm, L = 148

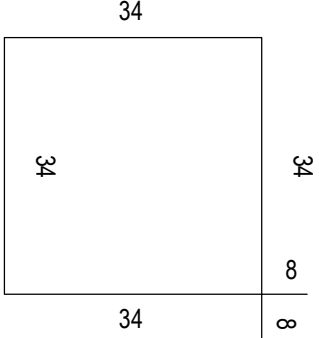

AUTORSKIE STUDIO ARCHITEKTURY PIŃKNEJ MTM TOMASZ MAĆKUS		JEDNOSTKA PROJEKTOWA
KONSORCJUM		AS ArPi
Temat opracowania Pegibran dwa dokumentacja projektowo-konstrukcyjowa budowy hali sportowej przy I Zespole Szkół g im. Stanisława Staszica we Wschowie		ul. Andrzeja Kmita 52 64-100 LESZNO
INWESTYCJA BUDOWA HALI SPORTOWEJ PRZY I ZESPOLU SZKOŁY IM. STANISŁAWA STASZICA WE WSCHOWIE		PROJEKTANT
INWESTOR POWIAT WSCHOWSKI z siedzibą we Wschowie PLAC KOSYNIERÓW 1c, 67-400 WSHOWA Zarząd Powiatu Wschowskiego		inż. ZENON CICHY upr. proj. N° 5650/01 w specjaln. St. konstrukcyjnej
OBIEKT Hala Sportowa przy I Zespole Szkół g im. Stanisława Staszica we Wschowie		SPRAWDZAJĄCY inż. ZBIGNIEW STELMASZCZYK upr. proj. N° 5008/01 w specjaln. St. konstrukcyjnej
LOKALIZACJA 67-400 WSCHOWA, ul. Kościuszki nr 11, woj. lubuskie, dla nr ewid. 920/2		BRANŻA KONSTRUKCYJNA
RYSUNEK PRZEKROJE KONSTRUKCJI ŁELBETOWYCH		SKALA 1 : 10
		DATA sierpień 2007 rok
		RYSUNEK K-6