





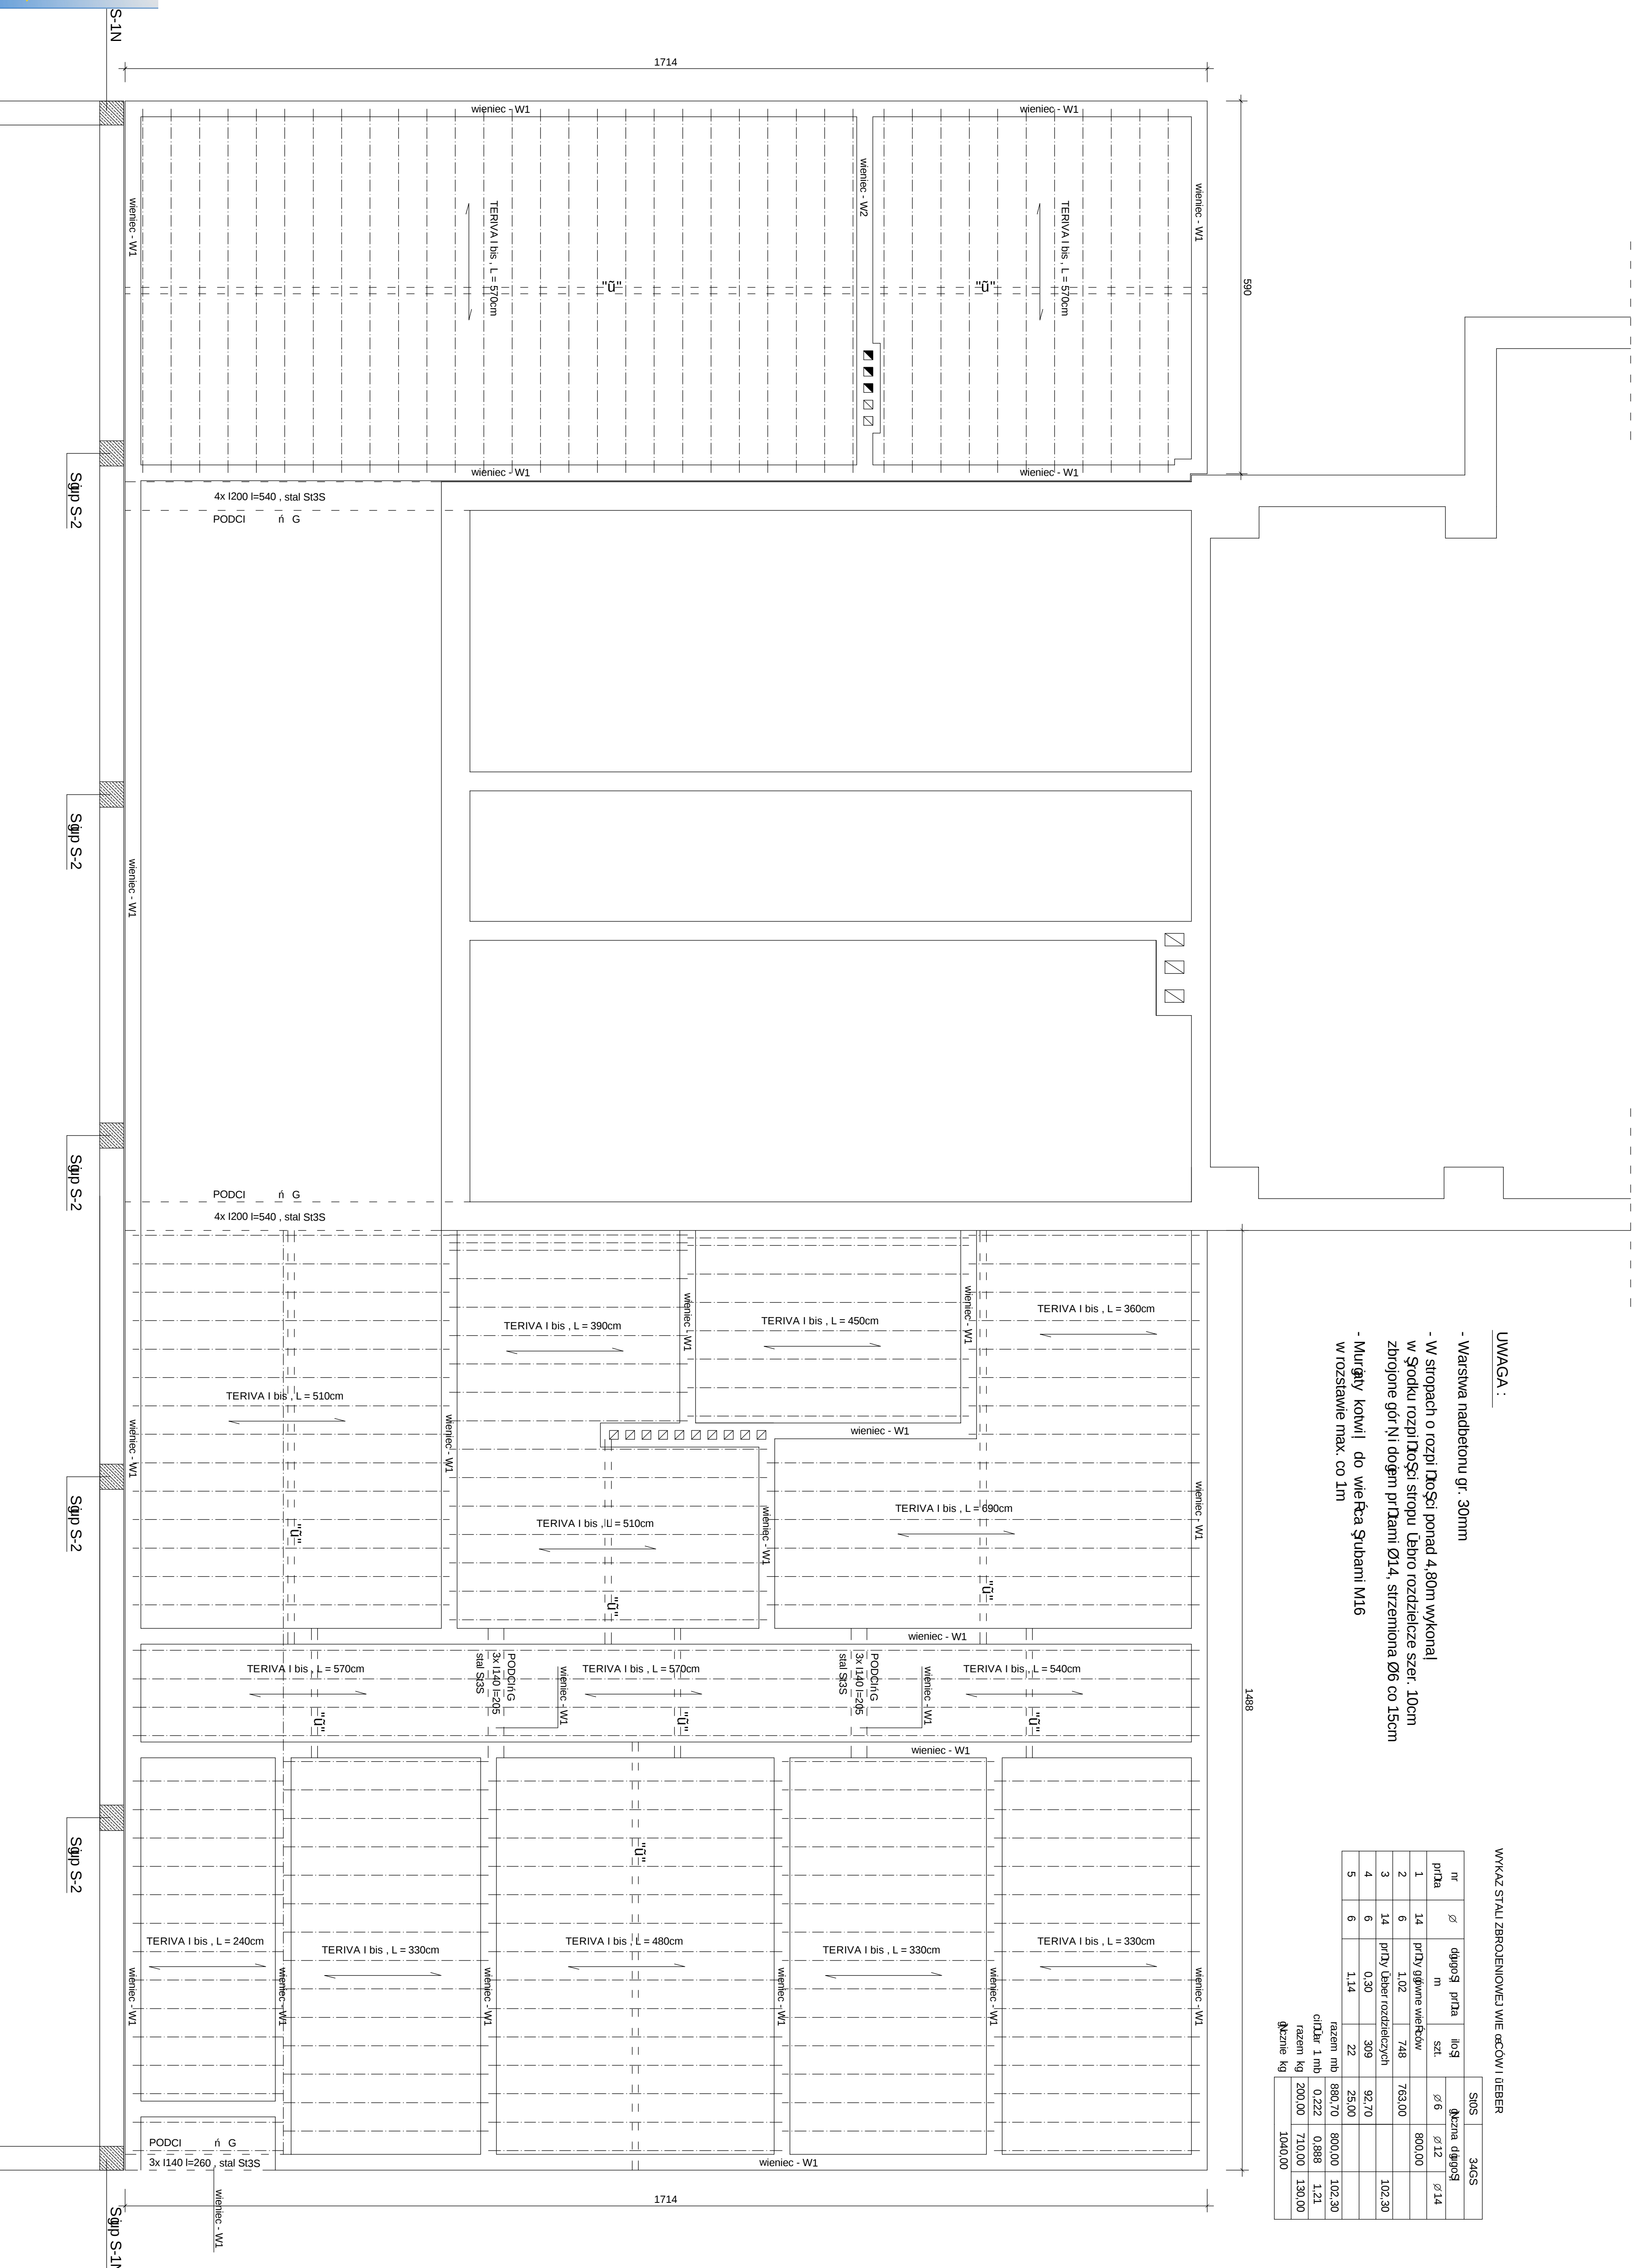


UWAGA :

- Warswa nadbetonu gr. 30mm
- W stropach o rozpi. do 5ci ponad 4,80m wykonaj w Spodku rozpi. do 5ci stropu. Ubito rozdzielcze szer. 10cm zbrojone gór. N. dogni pr. diam. Ø14, strzemiona Ø6 co 15cm
- Murawy konwi. do wieża Stubami M16 w rozstawie max. co 1m

WYKAZ STALU ZBROJENIOWEJ WIE. OCOW I REBER				SPOS			
nr	Ø	głębokość	pr. dia	kg	scł.	Øzrnia	Øgłębokość
pr. dia							
1	14	pr. dia głębo. wiekow				Ø12	Ø14
2	6	102	748	763,00			
3	14	pr. dia Uderz. rozdzielczych					102,30
4	6	0,30	309	92,70			
5	6	1,14	22	25,00			
razem mb				889,70	800,00	102,30	
ØDłw. 1 mb				0,222	0,888	1,21	
razem kg				200,00	710,00	130,00	
Øzrnie kg					1040,00		

WIECCE SKALA 1 : 25

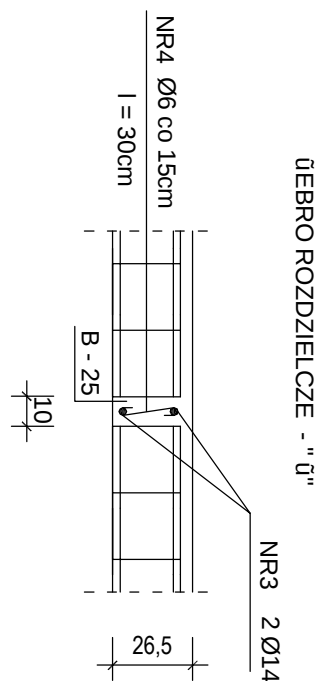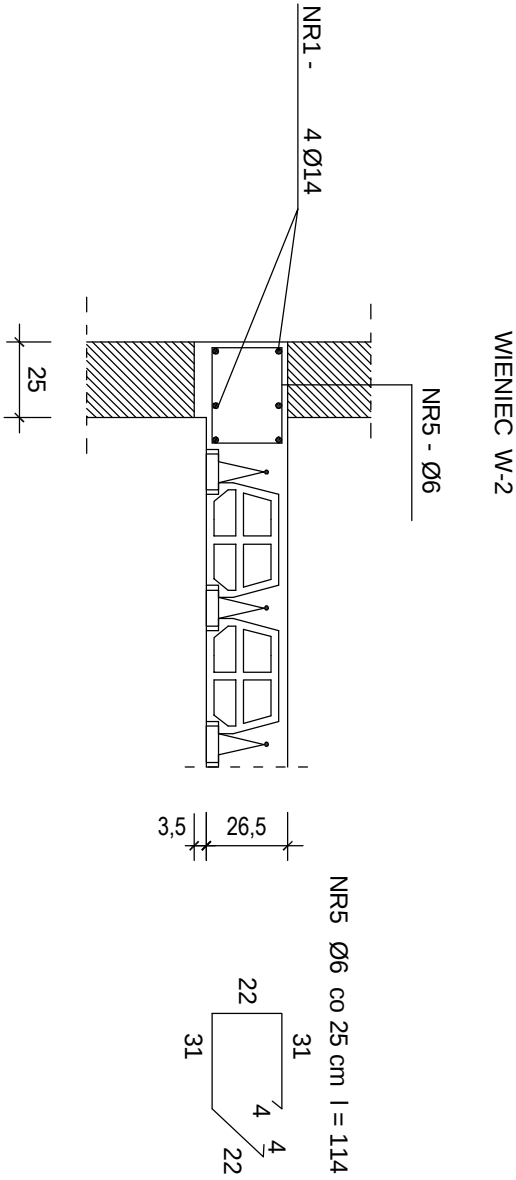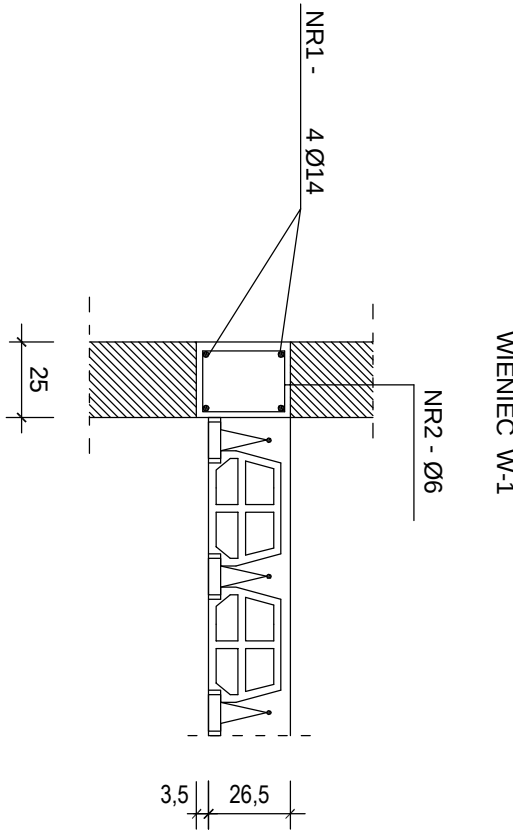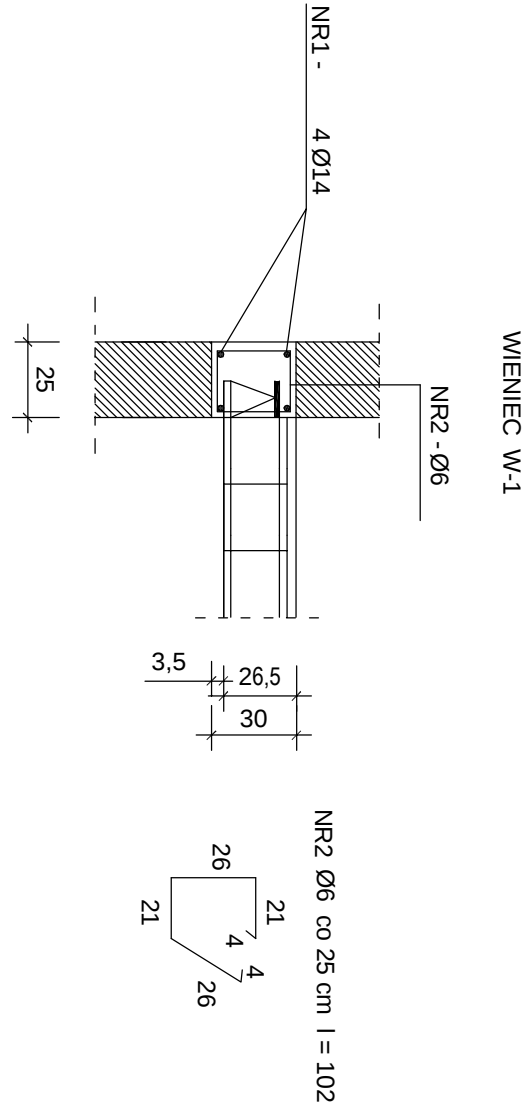

BETON KL.B-25
STAL KL.A - III (34GS)

AUTORSKI STUDIO ARCHITEKTURA PI. WANEJ		JEDYNOŚĆ PROJEKTOWA	
MIMI TOMASZAK, MA. OKUS		ul. Andrzejki, Kocica 52	
Poprawienie dokumentacji projektowej i wykonanie		64-100 LISZCZO	
BUDOWA HALLI SPORTOWEJ		PROJEKTANT	
WIE. WSK. RYDOWE		ul. ZIMONOWA	
POMIAT WSCHOWSKI		OBRONA	
z siedzibą w Wschowie		PROJEKTOWANIE	
PLAC KOSZYNIERÓW 1c, 67-400 WISŁOWA		PROJEKTOWANIE	
Hala Sportowa przy I Zespole Szkół 8		PROJEKTOWANIE	
Im. Stanisława Siedlaka we Wschowie		PROJEKTOWANIE	
67-400 WSKHOWA, ul. Kościuszki nr 11, woj. lubuskie		PROJEKTOWANIE	
RZUT STROPU NAD PARTEREM		PROJEKTOWANIE	
1 : 50		PROJEKTOWANIE	
2007 rok		PROJEKTOWANIE	
K-2		PROJEKTOWANIE	