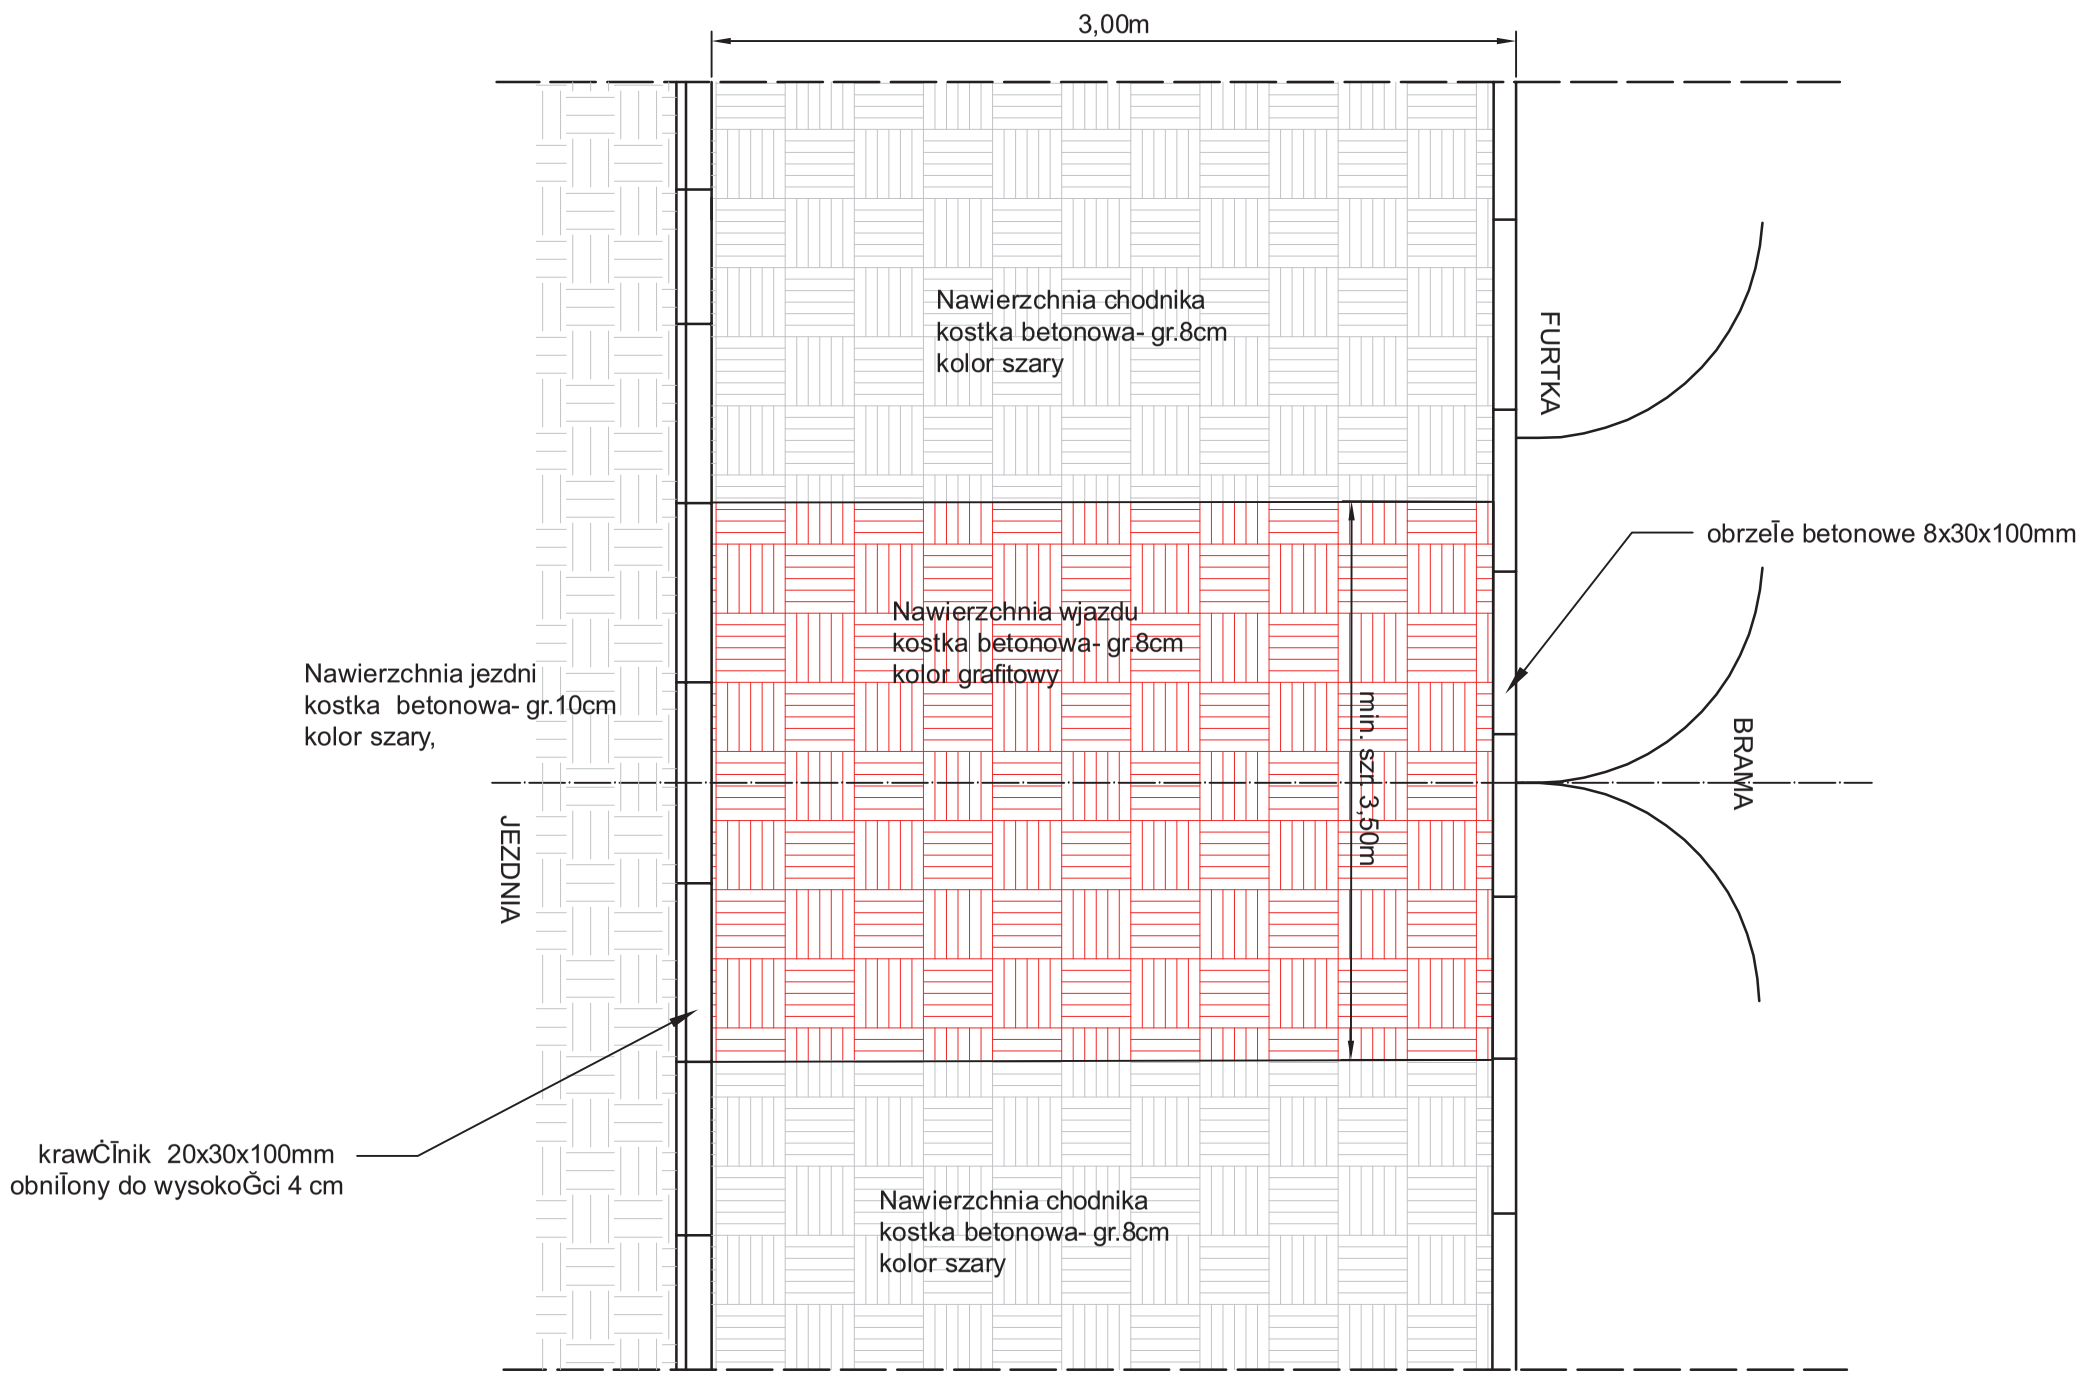SCHEMAT WYKONANIA NAWIERZCHNI WJAZDU