


Przekrój normalny ulicy Ogrodowej
w Sáawie
odcinek od km 0+000,00 do km 0+320,00
SKALA 1:50

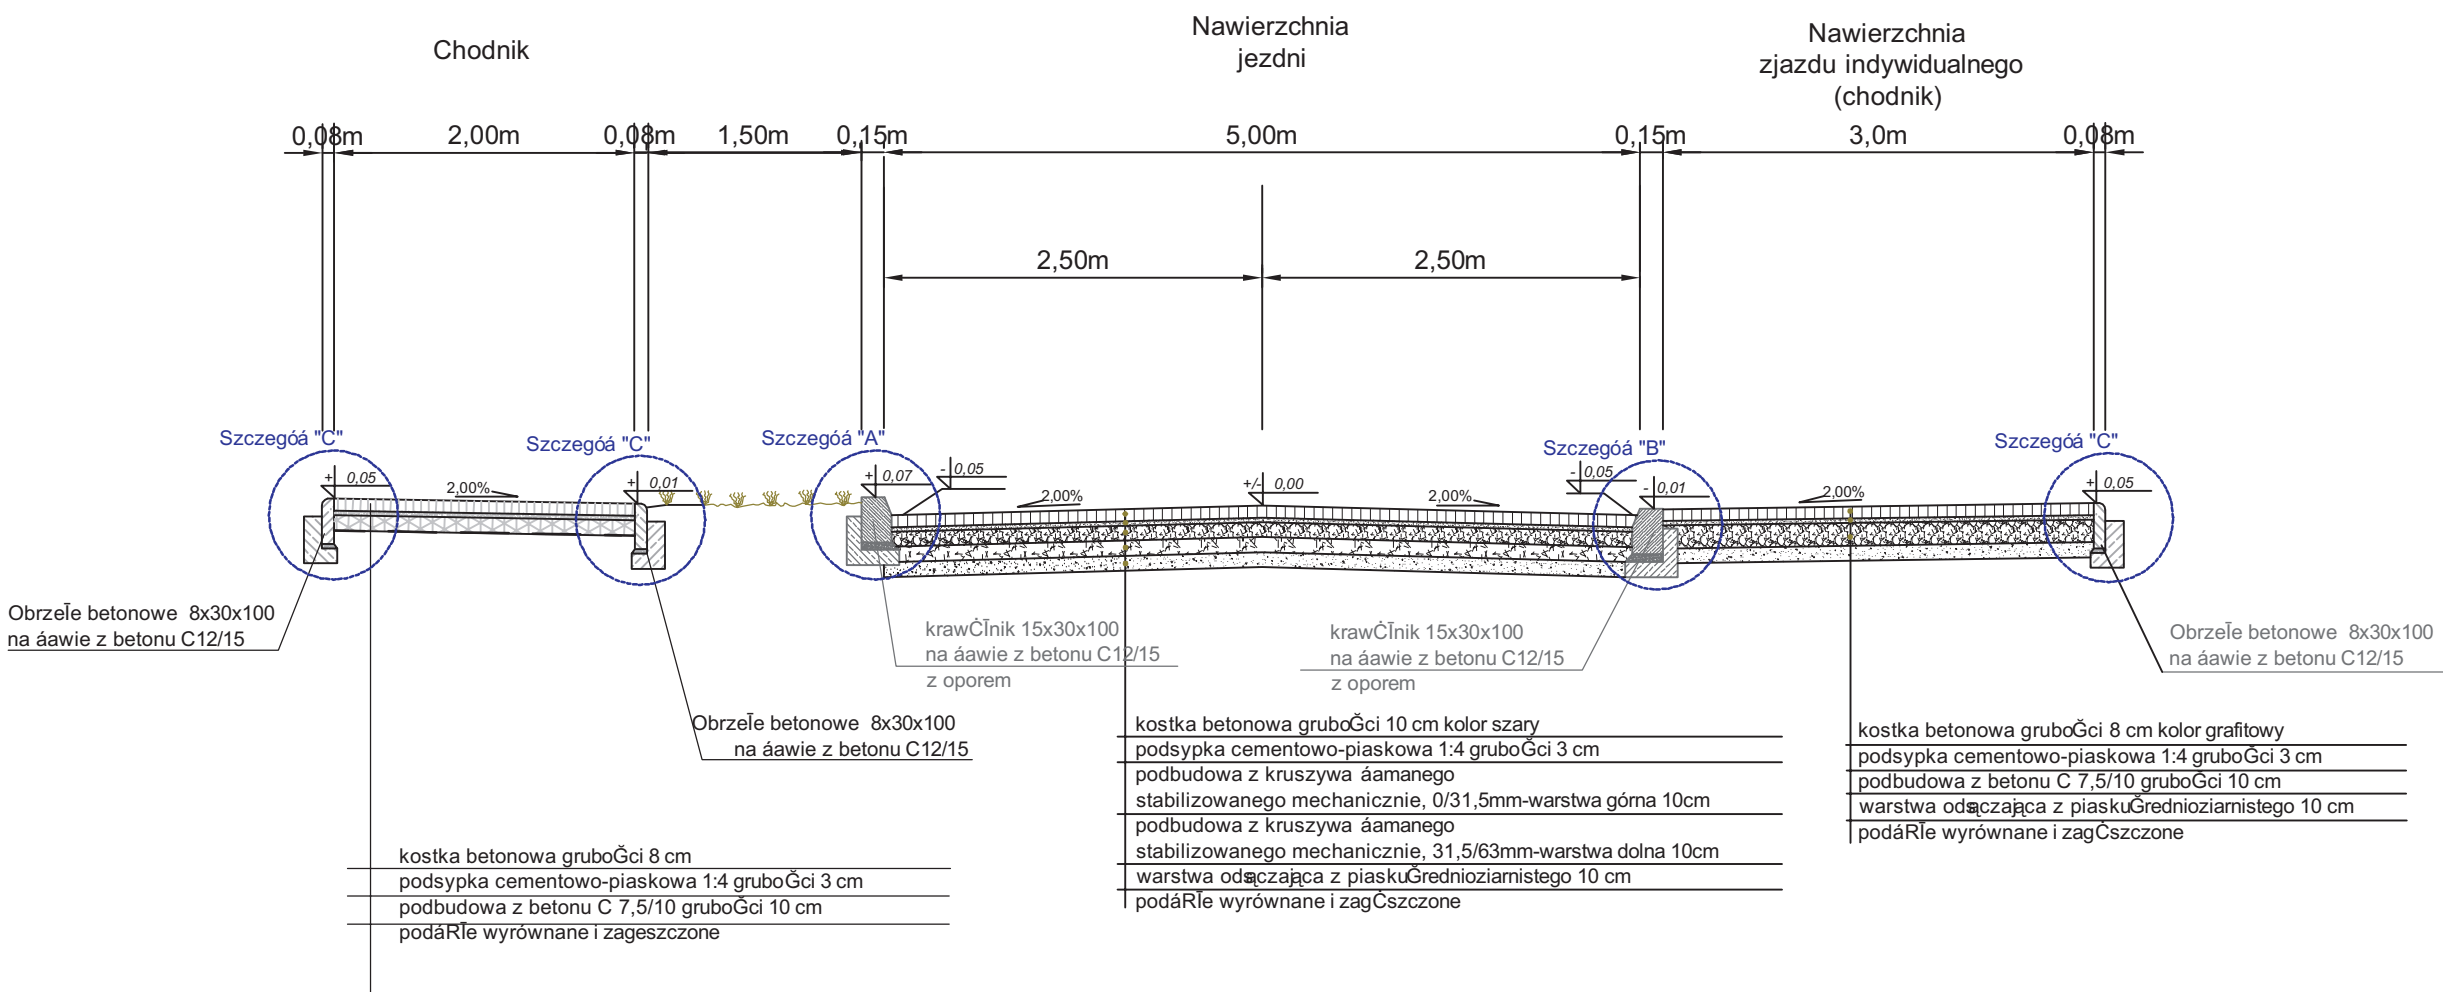

Przekrój normalny ulicy Ogrodowej
oraz odcinka ulicy Kolonia
w Sáawie
odcinek od km 0+320,00 do km 0+577,00
SKALA 1:50

