Profil podłużny niwelety w osi jezdni

skala 1:50/500

6ława - ulica Ogrodowa

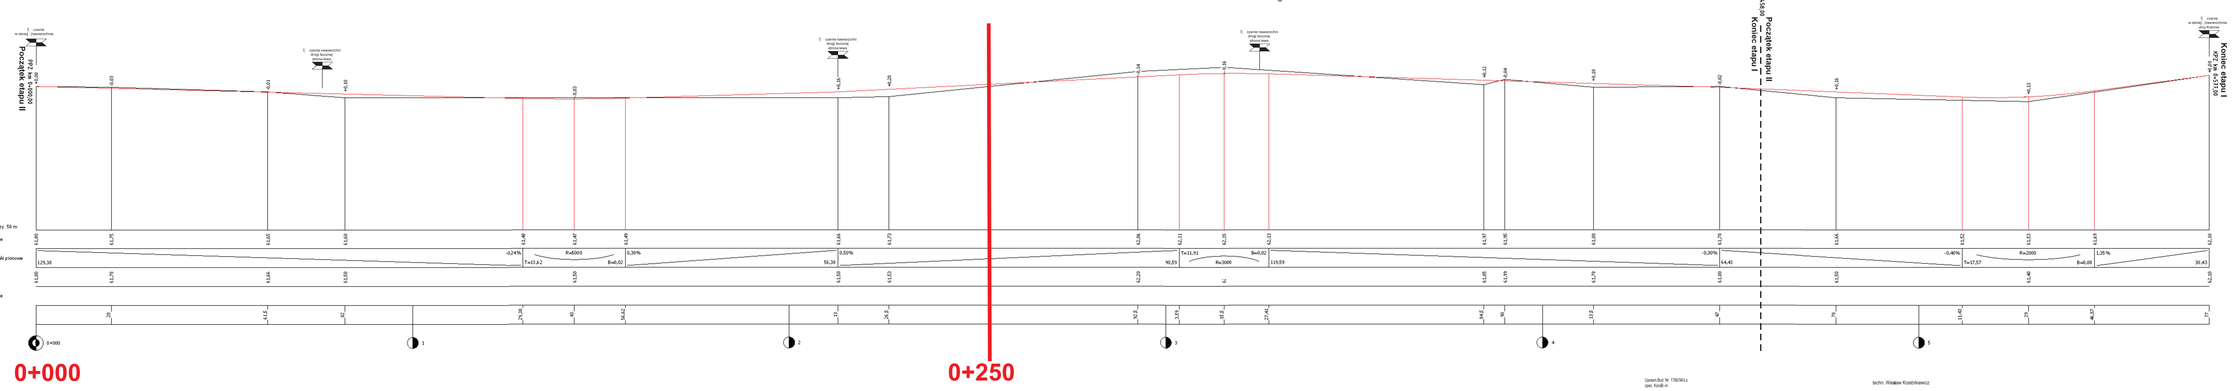

Uprawn.Bud. Nr 170/WLL/o
spec. Kanal.-in

Uprawn.Bud. Nr 0210/LL/
spec. Kanal.-in

techn. Wiesława Kozłowskiego

SPRAWDZAJĄCY