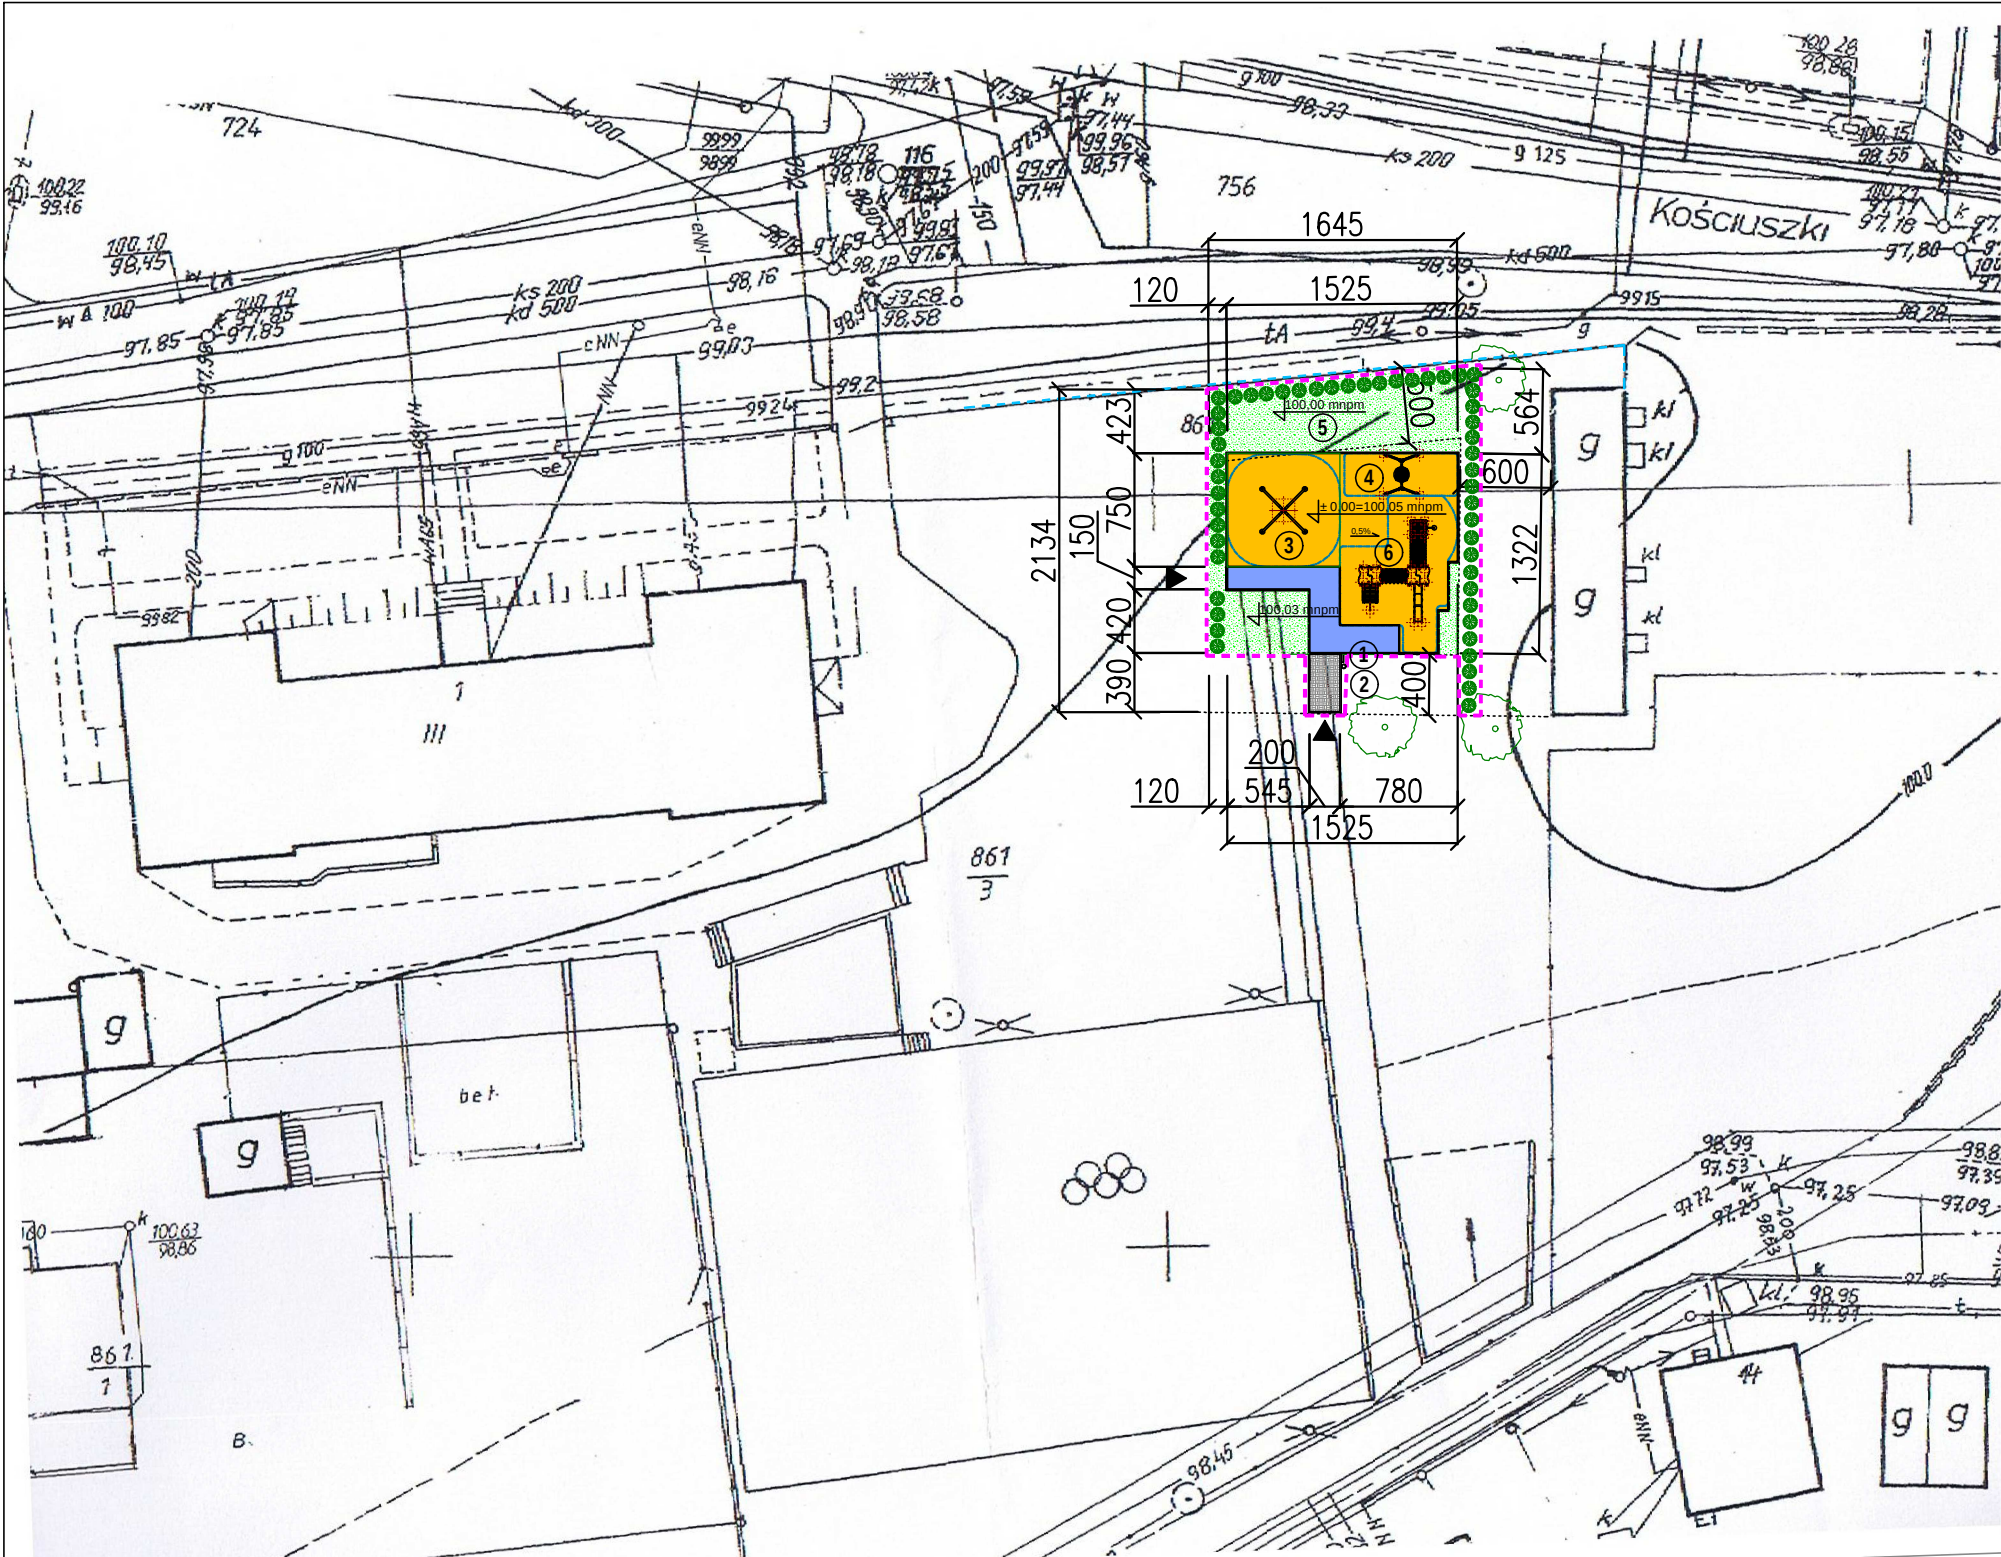


UWAGA:
Prawa autorskie tego rysunku są własnością spółki ARCHISPORT.
Niniejszy rysunek jest wydany pod warunkiem, że nie będzie kopiowany,
ani udostępniany w całości lub częściach, bez uzgodnienia z ARCHISPORT.
Nie należy odmierzać wymiarów z rysunku ani używać go jako szablonu.
Przed przystąpieniem do prac budowlanych wymiary sprawdzić w naturze.
W przypadku stwierdzenia niezgodności należy zwrócić się do projektanta.

1. Wszystkie prace muszą być wykonywane zgodnie z zasadami sztuki budowlanej z zachowaniem szczególnej ostrożności i pod stałym nadzorem osób uprawnionych.
2. Wszystkie zastosowane materiały, rozwiązania techniczne i urządzenia muszą odpowiadać normom bezpieczeństwa p.poż., BHP, posiadać odpowiednie atesty i aprobaty.

3. Wszelkie roboty budowlano-montażowe z zastosowaniem rozwiązań systemowych powinny być wykonywane według technologii określonej przez producenta – w razie potrzeby wskazany jest nadzór techniczny ze strony producenta.
4. Opis techniczny i STWOR stanowi integralną część niniejszego opracowania.

UWAGA: Wszystkie wymiary sprawdzić na budowie.

LEGENDA

- GRANICA OPRACOWANIA
- OGRODZENIE ISTNIEJĄCE
- WEJŚCIE NA SZKOLNY PLAC ZABAW
- NAWIERZCHNIA Z POLIURETANU
- NAWIERZCHNIA Z POLIURETANU (KOMUNIKACJA)
- NAWIERZCHNIA Z KOSTKI BETONOWEJ
- ZIELEŃ UPORZĄDKOWANA
- ŻYWOPŁOT - TUJE, ŚWIERK, KOSODRZEWINA
- DRZEWA ISTNIEJĄCE

ZESTAWIENIE URZĄDZEŃ

- 1. TABLICA Z REGULAMINEM
- 2. KOSZ NA ŚMIECI
- 3. WYSOKA HUŚTAWKA WAHADŁOWA
- 4. HUŚTAWKA WAHADŁOWA - BOCIANIE GNIAZDO
- 5. PLAC BERKOWY
- 6. ZESTAW ZABAWOWY:
 - wieża kwadratowa z daszkiem x2
 - zjeżdżalnia
 - kładka linowa
 - wieża strażacka
 - most linowy
 - koci grzbiet
 - ścianka wspinaczkowa wejście

ZESTAWIENIE POWIERZCHNI:	
POWIERZCHNIA CAŁKOWITA PLACU ZABAW:	299,20 m2
NAWIERZCHNIA Z POLIURETANU (niebieski):	26,70 m2
NAWIERZCHNIA Z POLIURETANU (pomarańczowy):	145,80 m2
NAWIERZCHNIA Z KOSTKI BETONOWEJ:	7,60 m2
TERENY ZIEŁONE:	124,80 m2

ARCHITEKTURA	IMIE I NAZWISKO		NR. UPR.	PODPIS
	PROJEKTOWAŁ	DR INŻ. ARCH. MACIEJ STOJAK	185/00/DUW	
	OPRACOWAŁ	MGR INŻ. ARCH. JAKUB CHOJNACKI		

ADRES OBIEKTU BUDOWLANEGO			
GMINA	MIEJSCOWOŚĆ	ULICA	NR
WSCHOWA	WSCHOWA	T. KOŚCIUSZKI	6
DZIAŁKA OBIEKTU BUDOWLANEGO			
NR DZIAŁKI		OBRĘB	
861/3			
JEDNOSTKA PROJEKTOWA			
ARCHISPORT Sp. z o.o.			
51-640 WROCŁAW, UL. BRACI GIERYSKICH 156			
TEL/FAX: 071/ 348 90 87			

OBIEKT / ZAKRES OPRACOWANIA		SKALA	BRANŻA
TYPOWY SZKOLNY PLAC ZABAW Z NAW. SYNTETYCZNĄ WG WYTYCZNYCH PROGRAMU MEN „RADOSNA SZKOŁA”		1:500	ARCHITEKTURA
		STADIUM	DATA
		PB	06.2011
RYSUNEK		NR RYS.	
PLAN ZAGOSPODAROWANIA TERENU		RS-WSCH.A-01	