


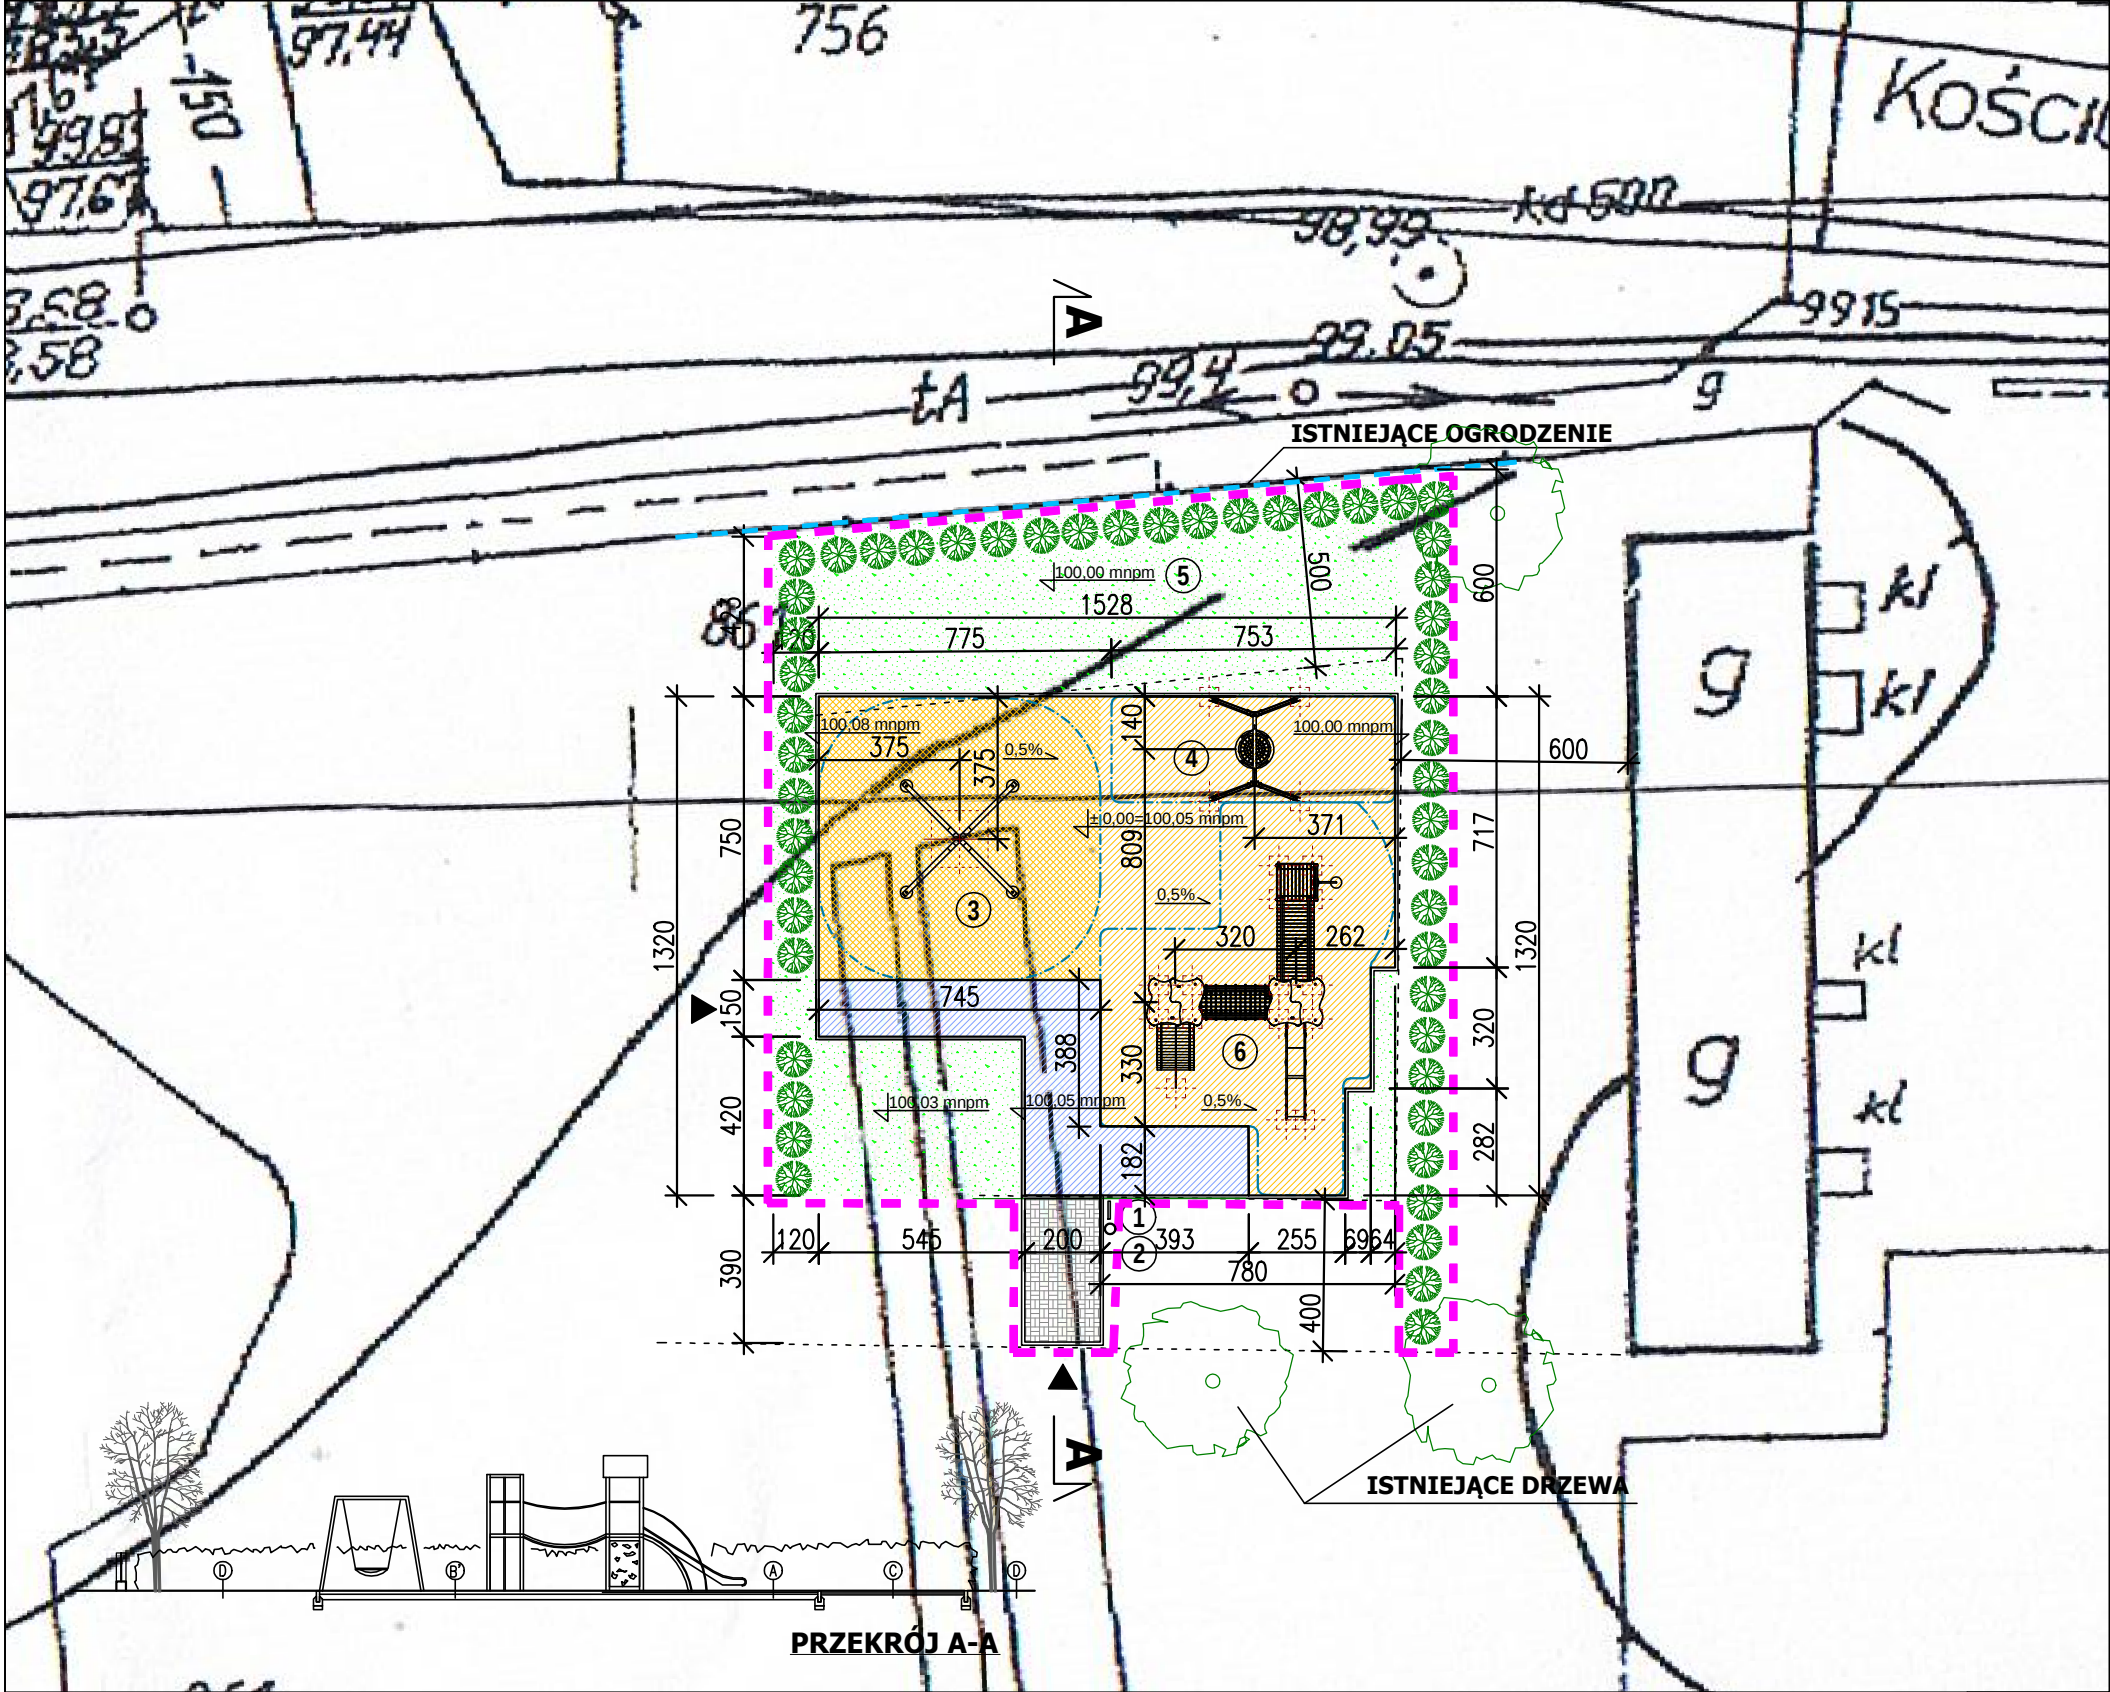

LEGENDA

- GRANICA OPRACOWANIA
- OGRODZENIE ISTNIEJĄCE
- WEJŚCIE NA SZKOLNY PLAC ZABAW
- NAWIERZCHNIA Z POLIURETANU
- NAWIERZCHNIA Z POLIURETANU  
grubość nawierzchni dostosowana do wysokości bezpiecznego upadku h=255cm
- NAWIERZCHNIA Z POLIURETANU (KOMUNIKACJA)
- NAWIERZCHNIA Z KOSTKI BETONOWEJ
- ZIELEŃ UPORZĄDKOWANA
- ŻYWOPŁÓT - TUJE, ŚWIERK, KOSODRZEWINA
- DRZEWIA ISTNIEJĄCE

ZESTAWIENIE URZĄDZEŃ

- TABLICA Z REGULAMINEM
- KOSZ NA ŚMIECI
- WYSOKA HUŚTAWKA WAHADŁOWA
- HUŚTAWKA WAHADŁOWA - BOCIANIE GNIAZDO
- PLAC BERKOWY
- ZESTAW ZABAWOWY :
  - wieża kwadratowa z daszkiem x2
  - zjeżdżalnia
  - kładka linowa
  - wieża strażacka
  - most linowy
  - koci grzbiet
  - ścianka wspinaczkowa wejście

PRZĘKRÓJ PRZES NAWIERZCHNIE POLIURETANOWĄ PRZEPUSZCZALNĄ

|                                            |
|--------------------------------------------|
| 1. NAWIERZCHNIA POLIURETANOWA niebieska:   |
| WARSTWA – grubość 50 mm                    |
| 2. WARSTWA WYRÓWNAWCZA 50 mm.              |
| KRUSZYWO KAMIENNE, FRAKCJA 0–4 mm.         |
| 3. WARSTWA NOŚNA 150 mm.                   |
| KRUSZYWO KAMIENNE ŁAMANE, FRAKCJA 4–40 mm. |
| 4. ZAGĘSZCZONA PODSYPKA PIASKOWA 100 mm.   |
| 5. GEOWŁÓKNINA                             |
| 6. GRUNT RODZIMY                           |

PRZĘKRÓJ PRZES NAWIERZCHNIE POLIURETANOWĄ PRZEPUSZCZALNĄ

|   |
|---|
| 1. NAWIERZCHNIA POLIURETANOWA pomarańczowa:                                                        |
| WARSTWA BEZPIECZNA – grubość 50 mm                                                                 |
| W PRZYPADKU ZASTOSOWANIA URZĄDZEŃ O WYS. UPADKU WĘKSZYM NIŻ 1,5 m ODPowiednio ZWĘKSZYĆ GR. WARSTWY |
| 2. WARSTWA WYRÓWNAWCZA 50 mm.                                                                      |
| KRUSZYWO KAMIENNE, FRAKCJA 0–4 mm.                                                                 |
| 3. WARSTWA NOŚNA 150 mm.                                                                           |
| KRUSZYWO KAMIENNE ŁAMANE, FRAKCJA 4–40 mm.                                                         |
| 4. ZAGĘSZCZONA PODSYPKA PIASKOWA 100 mm.                                                           |
| 5. GEOWŁÓKNINA                                                                                     |
| 6. GRUNT RODZIMY                                                                                   |

PRZĘKRÓJ PRZES NAWIERZCHNIE Z KOSTKI BETONOWEJ

|                                         |
|-----------------------------------------|
| 1. KOSTKA BRUKOWA 60 mm                 |
| 2. PODSYPKA PIASKOWA 30 mm              |
| 3. PODBUDOWA ŻWIROWA (utwardzona) 50 mm |
| 4. GRUNT RODZIMY                        |

|                    |
|--------------------|
| 1. TRAWA NATURALNA |
| 2. GRUNT RODZIMY   |

PRZĘKRÓJ PRZES NAWIERZCHNIE POLIURETANOWĄ PRZEPUSZCZALNĄ

|   |
|---|
| 1. NAWIERZCHNIA POLIURETANOWA pomarańczowa:                                                        |
| WARSTWA BEZPIECZNA – grubość 160 mm                                                                |
| W PRZYPADKU ZASTOSOWANIA URZĄDZEŃ O WYS. UPADKU WĘKSZYM NIŻ 2,1 m ODPowiednio ZWĘKSZYĆ GR. WARSTWY |
| 2. WARSTWA WYRÓWNAWCZA 50 mm.                                                                      |
| KRUSZYWO KAMIENNE, FRAKCJA 0–4 mm.                                                                 |
| 3. WARSTWA NOŚNA 150 mm.                                                                           |
| KRUSZYWO KAMIENNE ŁAMANE, FRAKCJA 4–40 mm.                                                         |
| 4. ZAGĘSZCZONA PODSYPKA PIASKOWA 100 mm.                                                           |
| 5. GEOWŁÓKNINA                                                                                     |
| 6. GRUNT RODZIMY                                                                                   |

UWAGA:  
Prawa autorskie tego rysunku są własnością spółki ARCHISPORT  
Niniejszy rysunek jest wydany pod warunkiem, że nie będzie kopiowany,  
ani udostępniany w całości lub częściach, bez uzgodnienia z ARCHISPORT  
Nie należy odmierzać wymiarów z rysunku ani używać go jako szablonu  
Przed przystąpieniem do prac budowlanych wymiary sprawdzić w naturze  
W przypadku stwierdzenia niezgodności należy zwrócić się do projektanta.

1. Wszystkie prace muszą być wykonywane zgodnie z zasadami sztuki budowlanej z zachowaniem szczególnej ostrożności i pod stałym nadzorem osób uprawnionych.  
2. Wszystkie zastosowane materiały, rozwiązania techniczne i urządzenia muszą odpowiadać normom bezpieczeństwa p.poż., BHP, posiadać odpowiednie atesty i aprobaty.  
3. Wszelkie roboty budowlano-montażowe z zastosowaniem rozwiązań systemowych powinny być wykonywane według technologii określonej przez producenta – w razie potrzeby wskazany jest nadzór techniczny ze strony producenta.  
4. Opis techniczny i STWOR stanowi integralną część niniejszego opracowania.

UWAGA: Wszystkie wymiary sprawdzić na budowie.

|                                            |           |
|--------------------------------------------|-----------|
| ZESTAWIENIE POWIERZCHNI:                   |           |
| POWIERZCHNIA CAŁKOWITA PLACU ZABAW:        | 299,20 m2 |
| NAWIERZCHNIA Z POLIURETANU (niebieski):    | 26,70 m2  |
| NAWIERZCHNIA Z POLIURETANU (pomarańczowy): | 145,80 m2 |
| NAWIERZCHNIA Z KOSTKI BETONOWEJ:           | 7,60 m2   |
| TERENY ZIELONE:                            | 124,80 m2 |

|                                          |  |             |  |
|------------------------------------------|--|-------------|--|
| ADRES OBIEKTU BUDOWLANEGO                |  |             |  |
| GMINA                                    |  | MIEJSCOWOŚĆ |  |
| ULICA                                    |  | NR          |  |
| WSCHOWA                                  |  | WSCHOWA     |  |
| T. KOŚCIUSZKI                            |  | 6           |  |
| DZIAŁKA OBIEKTU BUDOWLANEGO              |  |             |  |
| NR DZIAŁKI                               |  | OBRĘB       |  |
| 861/3                                    |  |             |  |
| JEDNOSTKA PROJEKTOWA                     |  |             |  |
| ARCHISPORT Sp. z o.o.                    |  |             |  |
| 51-640 WROCŁAW, UL. BRACI GIERYSKICH 156 |  |             |  |
| TEL./FAX: 071/ 348 90 87                 |  |             |  |

|                                                                                              |             |                                |              |              |
|----------------------------------------------------------------------------------------------|-------------|--------------------------------|--------------|--------------|
| ZESPÓŁ PROJEKTOWY                                                                            |             |                                |              |              |
| ARCHITEKTURA                                                                                 |             | IMIE I NAZWISKO                | NR. UPR.     | PODPIS       |
|                                                                                              | PROJEKTOWAŁ | DR INŻ. ARCH. MACIEJ STOJAK    | 185/00/UW    |              |
|                                                                                              | OPRACOWAŁ   | MGR INŻ. ARCH. JAKUB CHOJNACKI |              |              |
| OBIEKT / ZAKRES OPRACOWANIA                                                                  |             |                                | SKALA        | BRANŻA       |
| TYPOWY SZKOLNY PLAC ZABAW Z NAW. SYNTETYCZNĄ<br>WG WYTTCZYNYCH PROGRAMU MEN „RADOSNA SZKOŁA” |             |                                | 1:200        | ARCHITEKTURA |
|                                                                                              |             |                                | STADIUM      | DATA         |
|                                                                                              |             |                                | PB           | 06.2011      |
| RYSUNEK                                                                                      |             |                                | NR RYS.      |              |
| RZUT I PRZĘKRÓJ PLACU ZABAW                                                                  |             |                                | RS-WSCH.A-02 |              |