


UWAGA:
Prawa autorskie tego rysunku sa własnością spółki ARCHISPORT
Niniejszy rysunek jest wydany pod warunkiem, że nie będzie kopiowany
ani udostępniany w całości lub częściach, bez uzgodnienia z ARCHISPORT Sp. z o.o.
Nie należy odmierzać wymiarów z rysunku ani używać go jako szablonu
Przed przystąpieniem do prac budowlanych winny sprawdzić w naturze
W przypadku stwierdzenia niezgodności należy zwrócić się do projektanta.

UWAGA !!!
W PRZYPADKU ZASTOSOWANIA URZĄDZEŃ
O WYSOKOŚCI SWOBODNEGO UPADKU
INNEJ NIŻ W PROJEKCIE ODPOWIEDNIO
ZWIĘKSZYĆ GRUBOŚĆ WARSTWY POLIURETANOWEJ

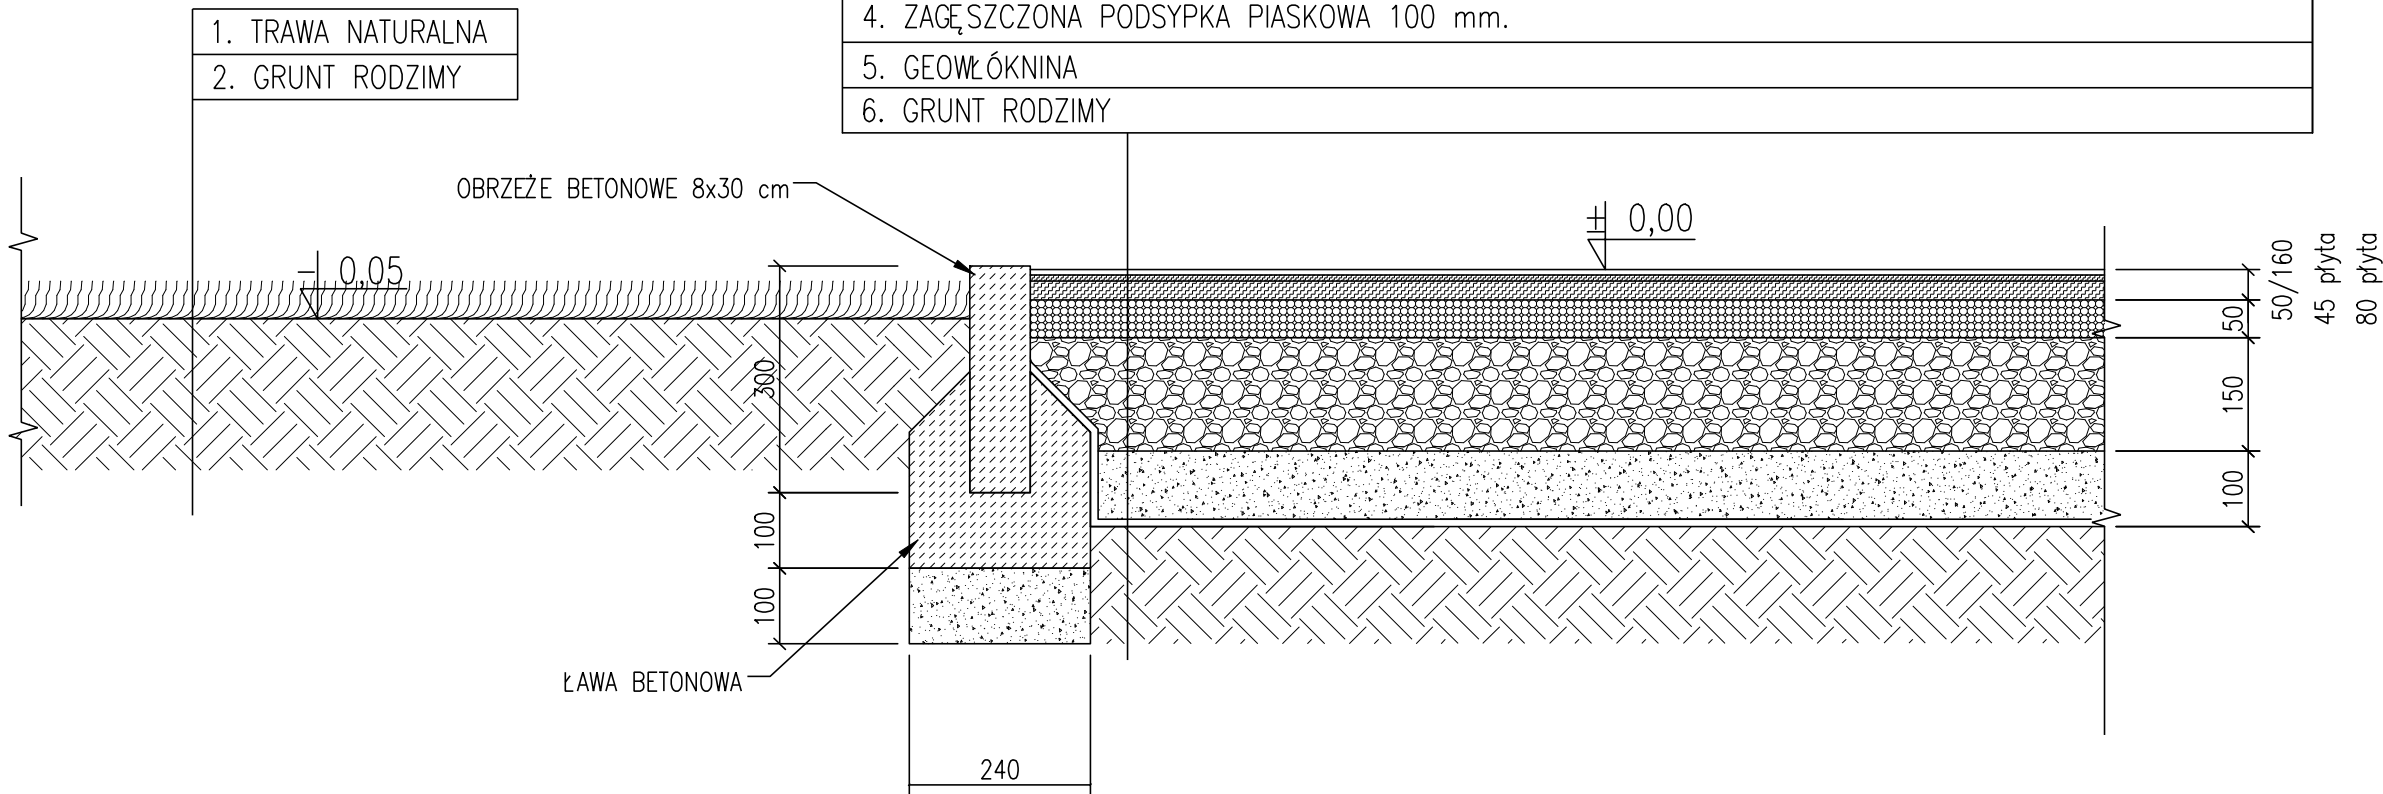

UWAGA:
- WSZYSTKIE WYMIARY NALEŻY SPRAWDZIĆ NA BUDOWIE
- WSZYSTKIE ROBOTY BUDOWLANE WINNY BYĆ PROWADZONE
ZGODNIE ZE SZTUKĄ BUDOWLANĄ

ARCHITEKTURA	PROJEKTOWAŁ	IMIE I NAZWISKO DR INŻ. ARCH. MACIEJ STOJAK	NR. UPR. 185/00/DUW	PODPIS
	OPRACOWAŁ	MGR INŻ. ARCH. JAKUB CHOJNACKI		

ADRES OBIEKTU BUDOWLANEGO			
GMINA	MIEJSCOWOŚĆ	ULICA	NR
WSCHOWA	WSCHOWA	REYMONTA 1	
DZIAŁKA OBIEKTU BUDOWLANEGO			
NR DZIAŁKI		OBRĘB	
861/3			
JEDNOSTKA PROJEKTOWA			
ARCHISPORT Sp. z o.o. 51-640 WROCŁAW, UL. BRACI GIERYSKICH 156 TEL./FAX: 071/ 348 90 87			

OBIEKT / ZAKRES OPRACOWANIA		SKALA	BRANŻA
TYPOWY SZKOLNY PLAC ZABAW Z NAW. SYNTETYCZNĄ WG WYTYCZNYCH PROGRAMU MEN „RADOSNA SZKOŁA”		1:10	ARCHITEKTURA
		STADIUM	DATA
		PB	06.2011
RYSUNEK		NR RYS.	
PRZEKRÓJ PRZEZ NAWIERZCHNIĘ POLIURETAN WODO-PRZEPUSZCZALNY		RS-WSCH.A-03	