
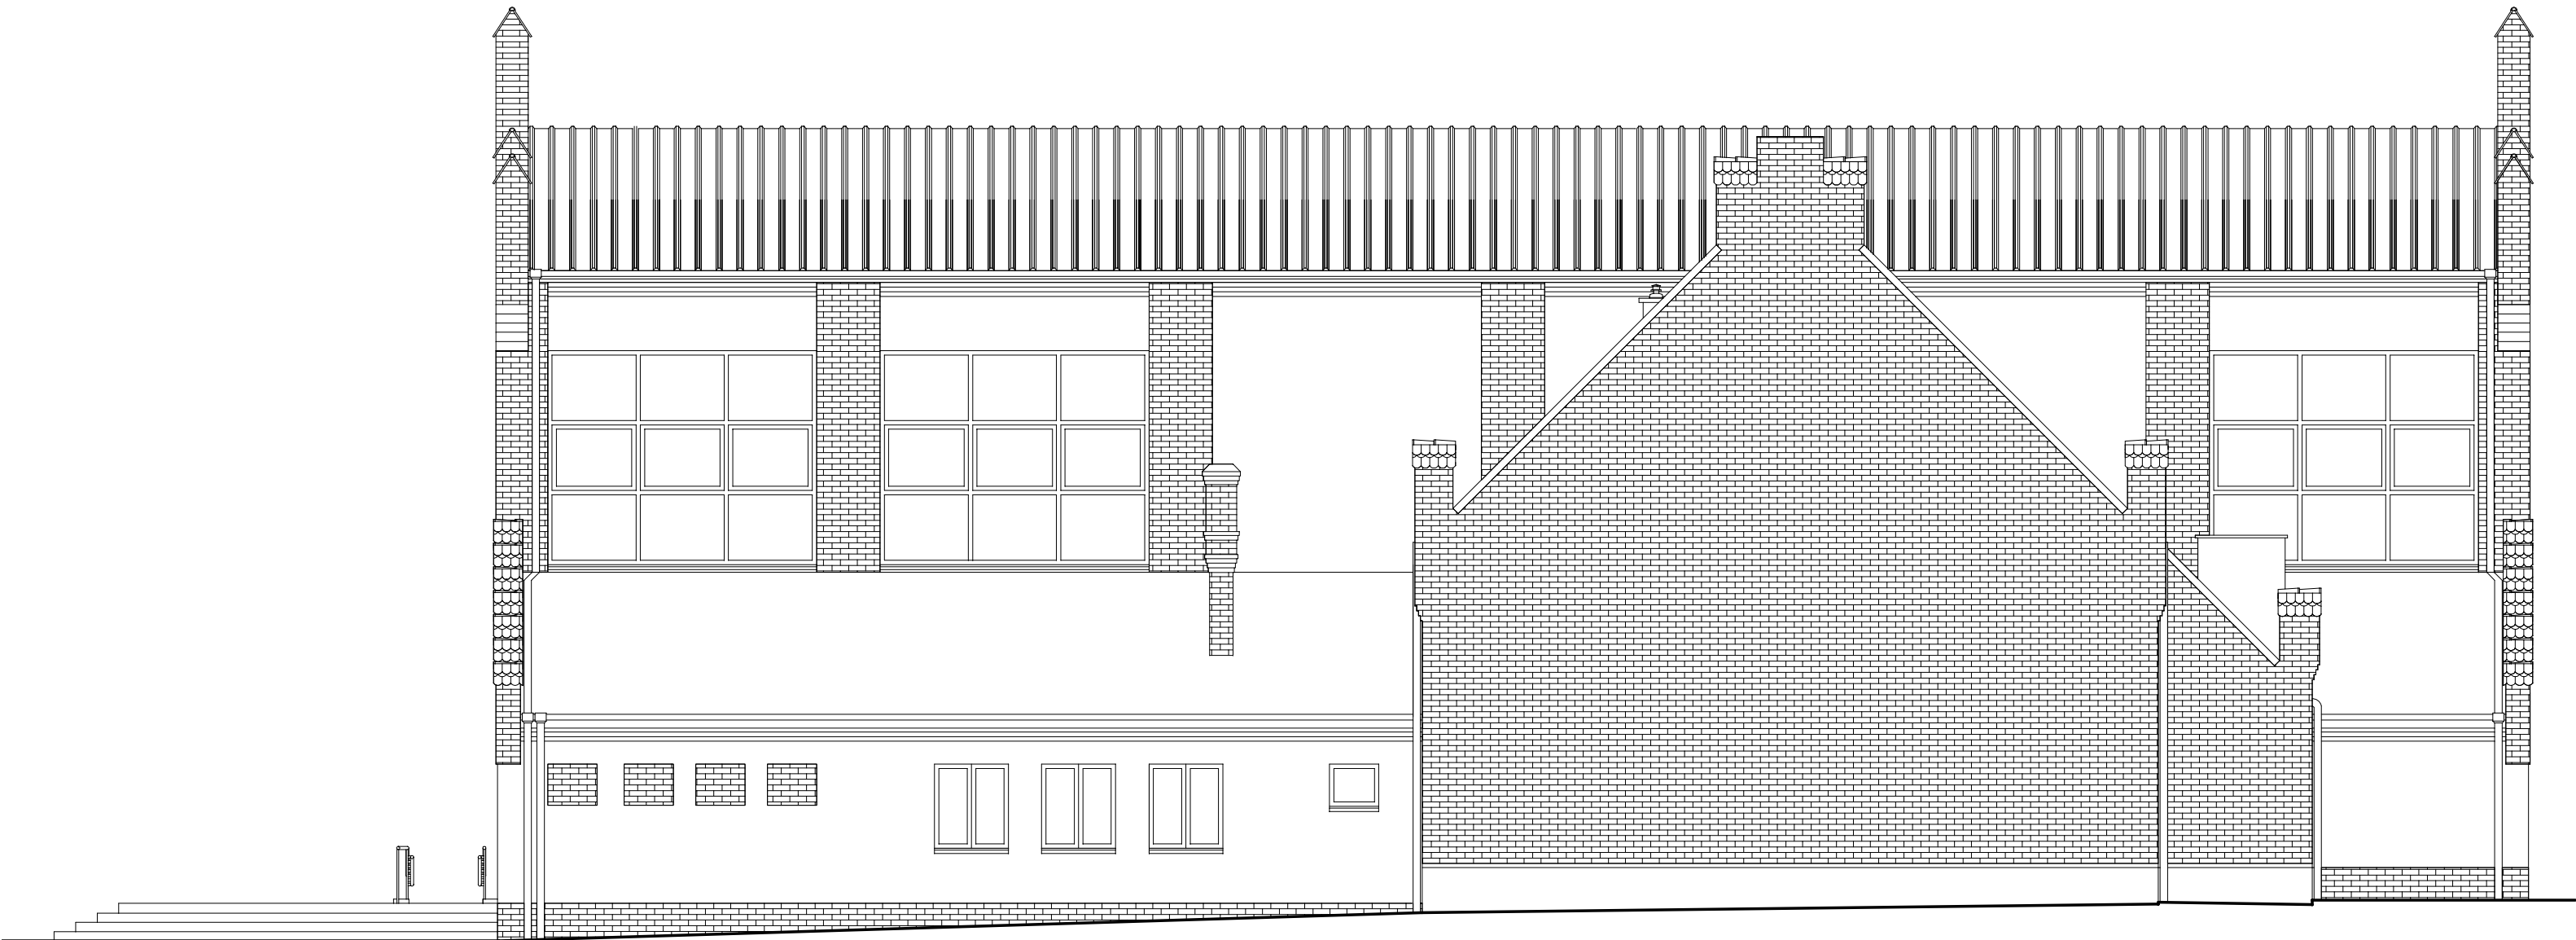


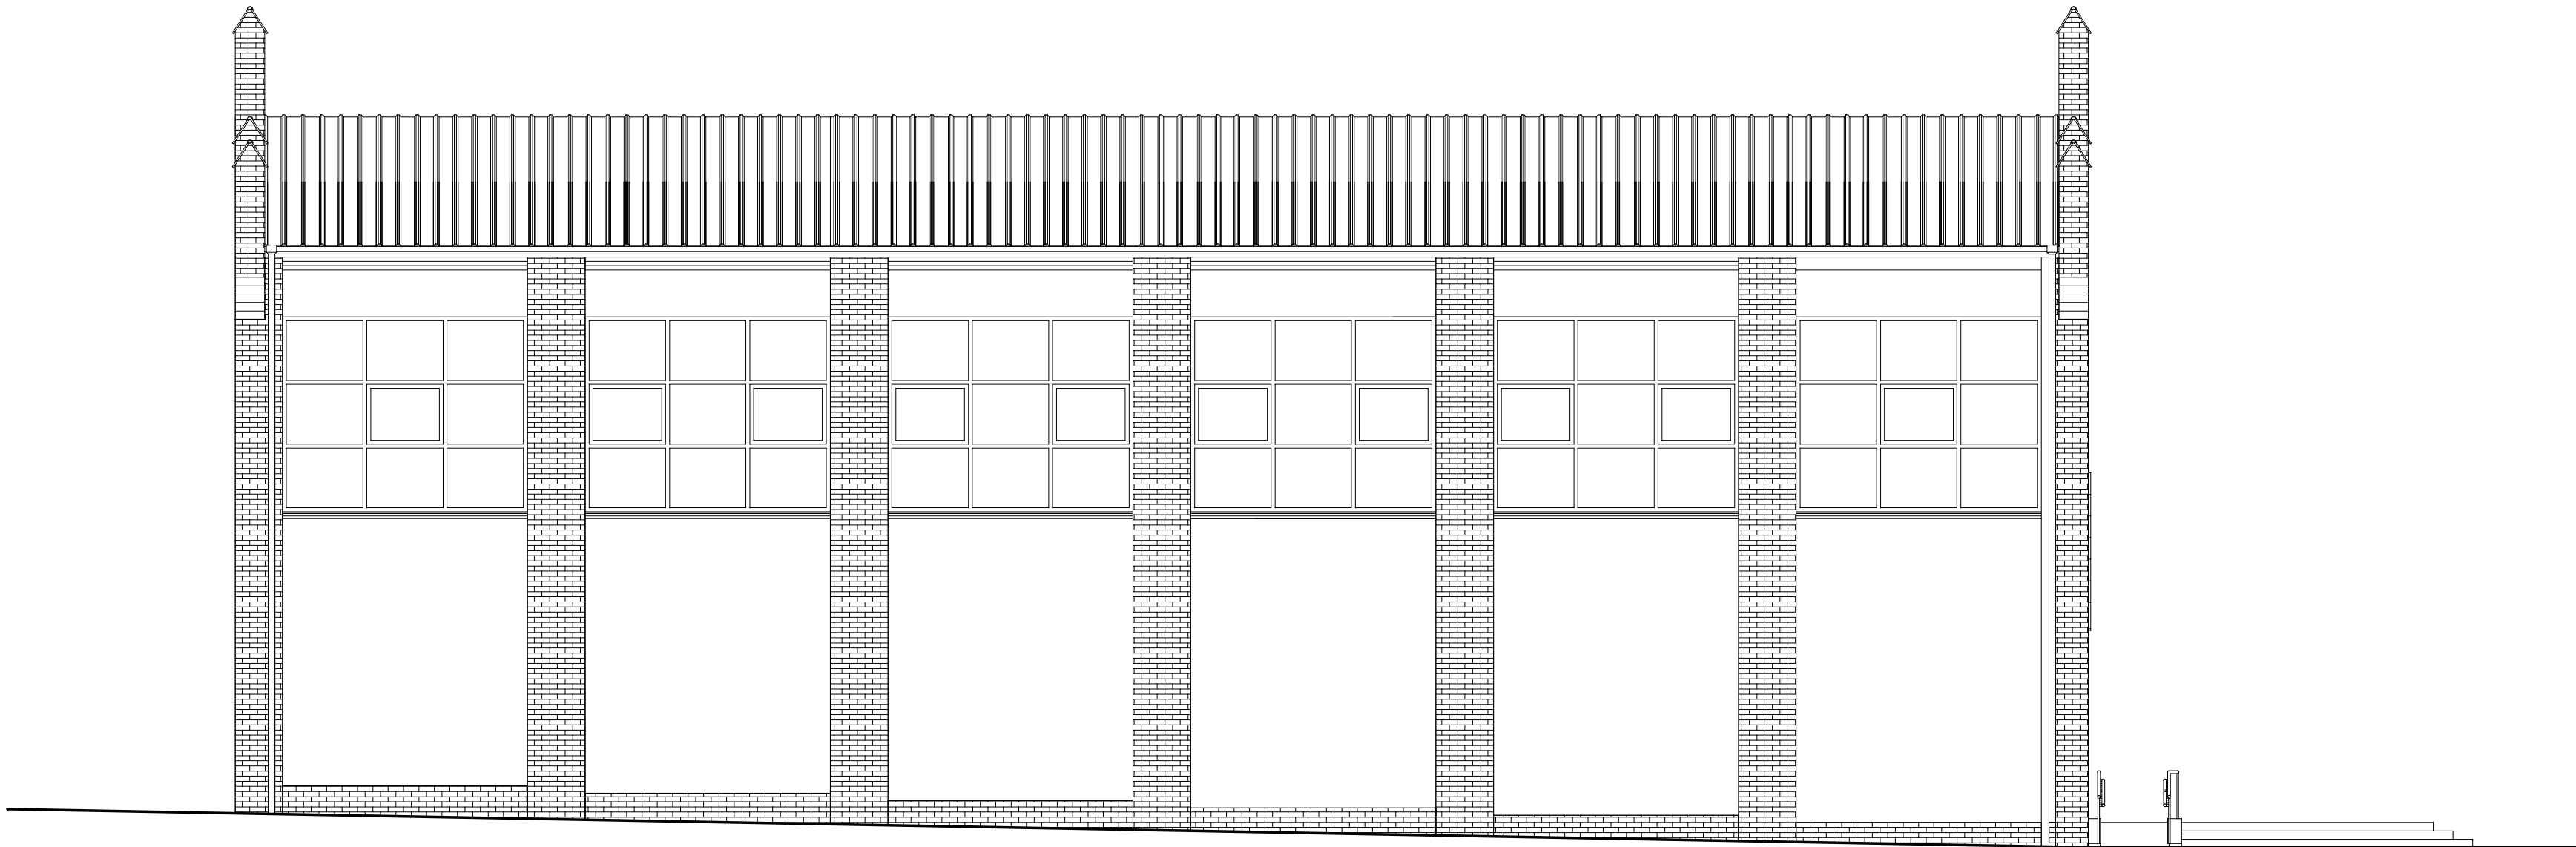

KONSORCIUM AUTORSKIE STUDIO ARCHITEKTURY PIĘKNEJ		JEDNOSTKA PROJEKTOWA AS ArPi ul.Andrzeja Kmiecica 52 64-100 LESZNO	
TEMAT OPRACOWANIA	MTM TOMASZ MAŁKUS Fotobranżowa dokumentacja projektowo-kosztorysowa budowy hali sportowej przy I Zespole Szkół im. Stanisława Staszica we Wschowie	PROJEKTANT mgr inż.arch ZENON MAZUREK upr.proj.-bud. Nr 1362/90/Lo z dnia 19-01-1990 w specjalności architektonicznej bez ograniczeń upr.konservatorskie nr 7/1998 z dnia 30-09-1998r. WP - 0313	
INWESTYCJA	BUDOWA HALI SPORTOWEJ PRZY I ZESPOLE SZKÓŁ IM. STANISŁAWA STASZICA WE WSCHOWIE		
INWESTOR	POWIAT WSCHOWSKI z siedzibą we Wschowie PLAC KOSYNIERÓW 1c, 67-400 WSHOWA Zarząd Powiatu Wschowskiego	PROJEKT TECHNICZNY BUDOWLANY BRANŻA ARCHITEKTURA	
OBIEKT	Hala Sportowa przy I Zespole Szkół im. Stanisława Staszica we Wschowie	LOKALIZACJA 67-400 WSHOWA, ul.Kościuszki nr 11, woj.lubuskie, działka nr ewid. 920/2	
RYSUNEK	ELEWACJA ZACHODNIA ELEWACJA WSCHODNIA	SKALA 1 : 100	DATA 30 sierpień 2007 rok
		RYSNR 8	