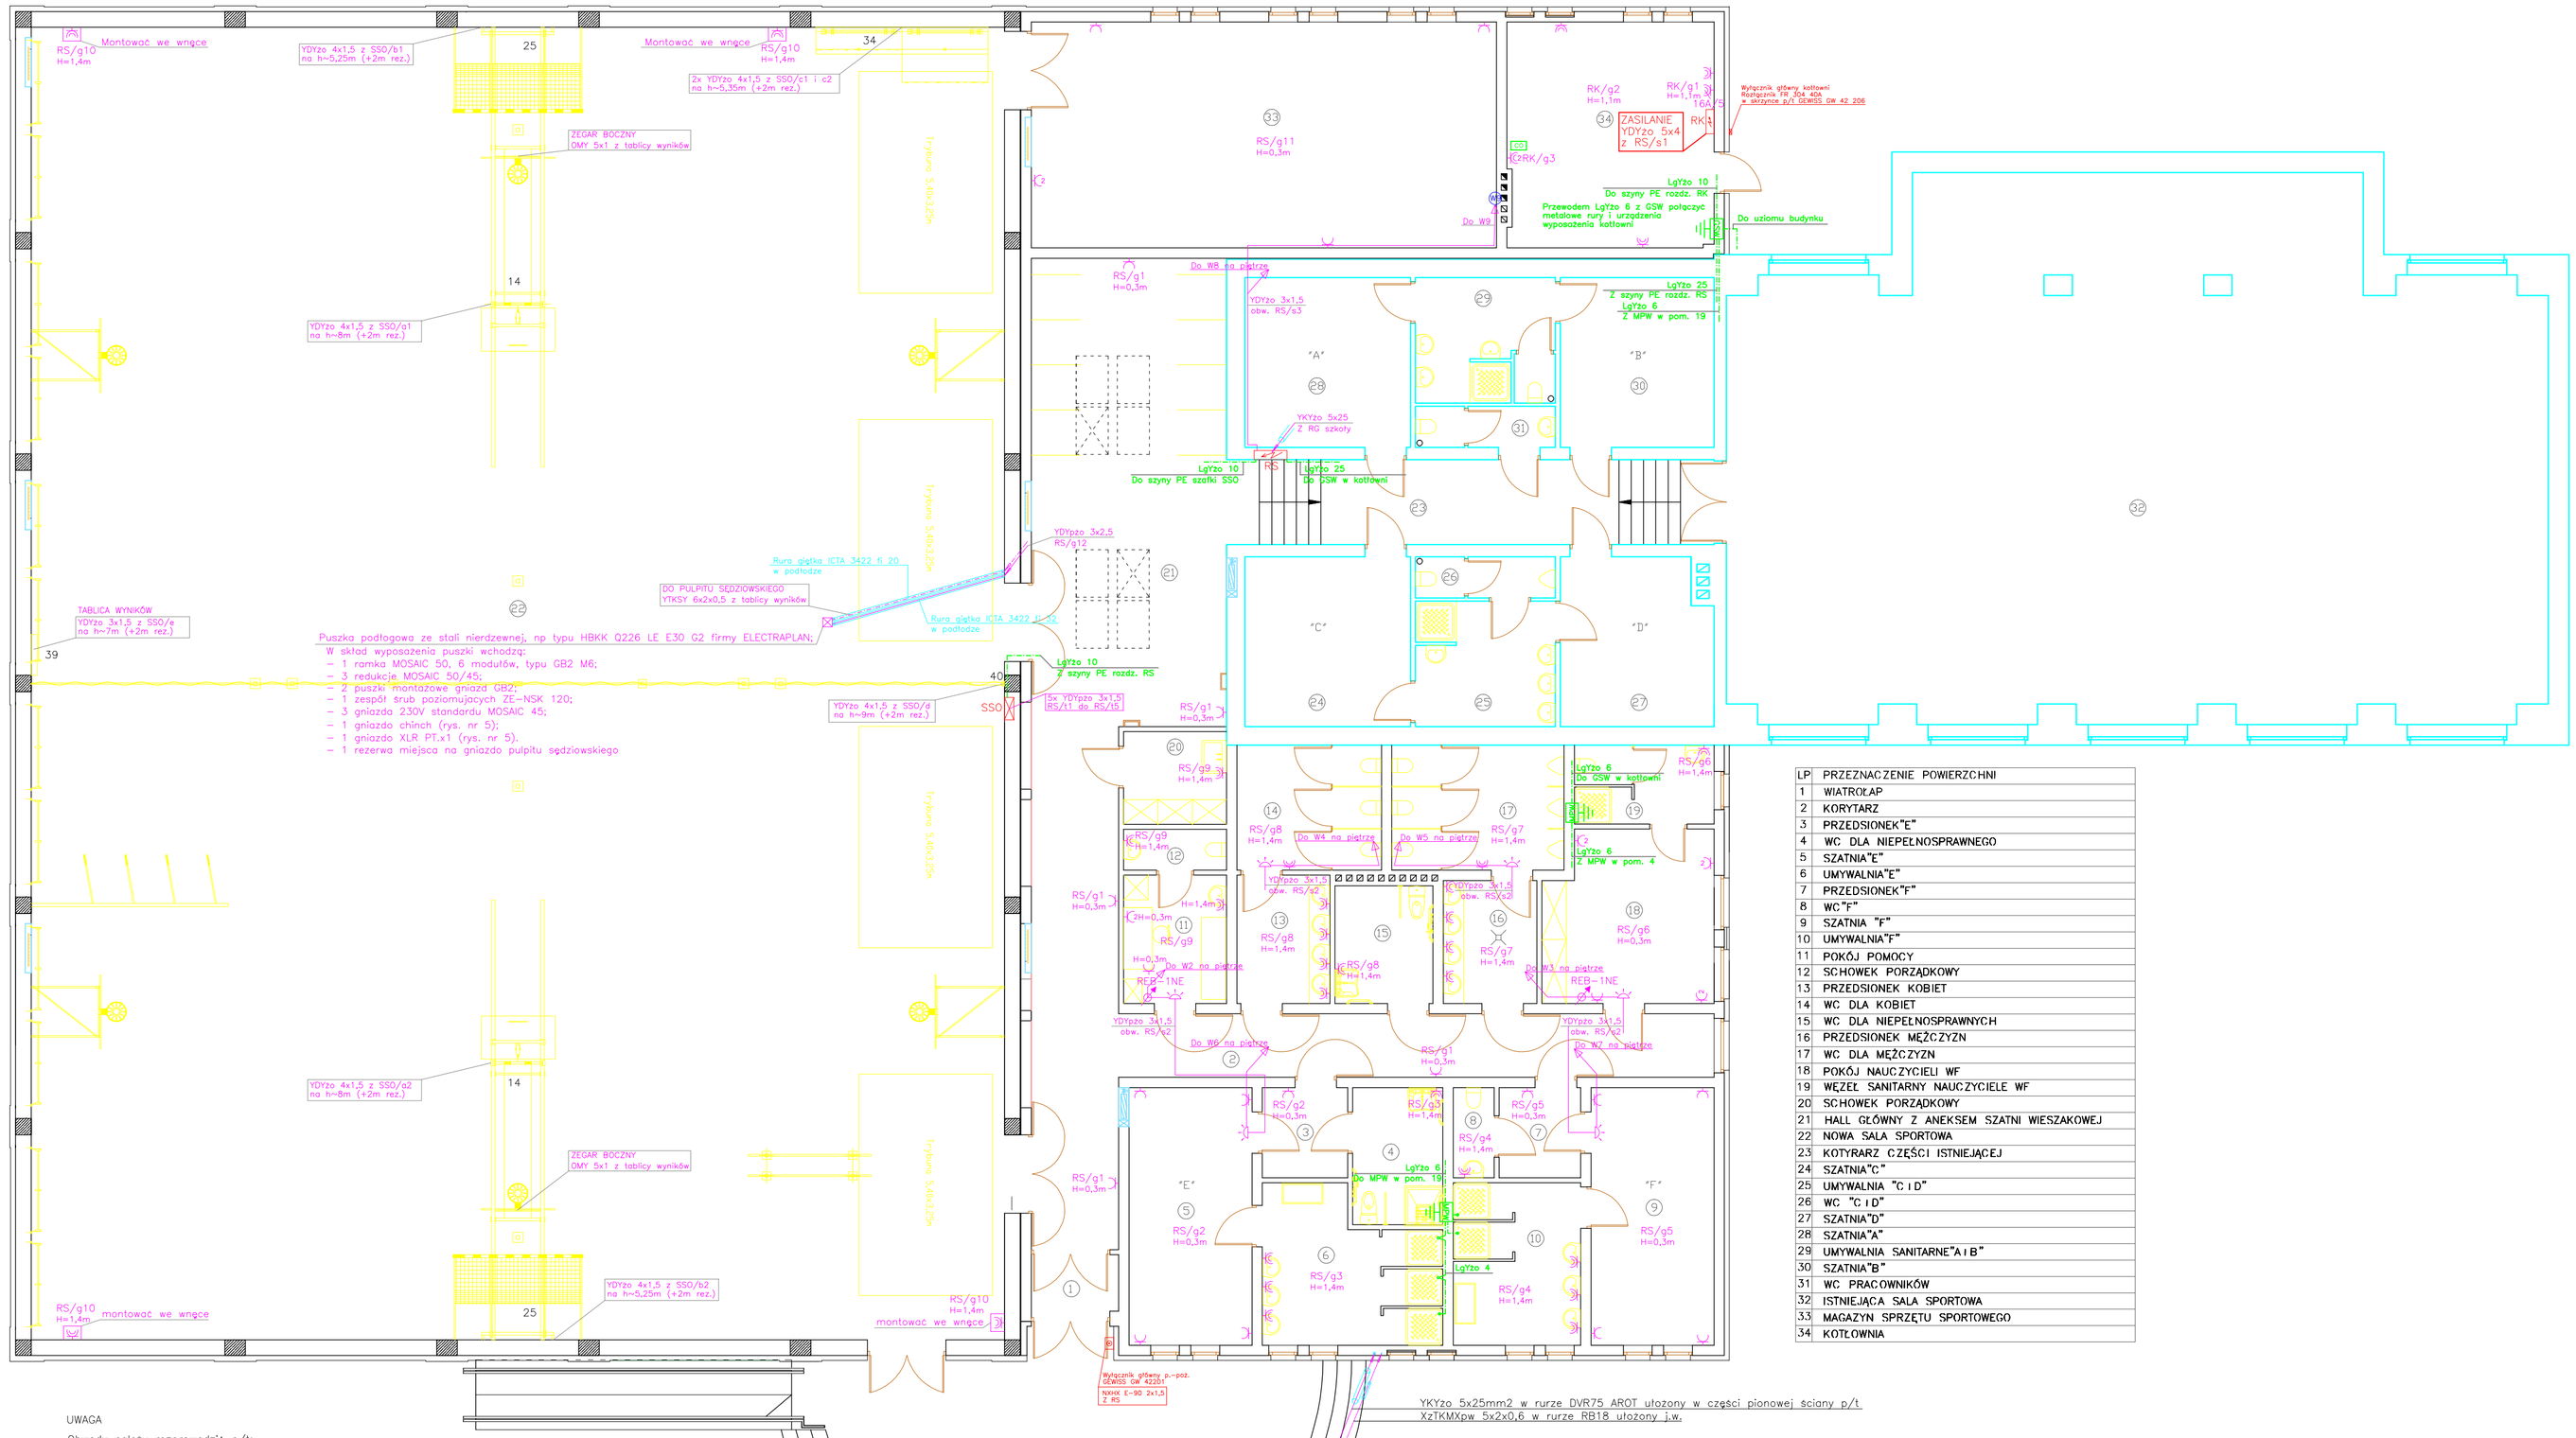

LP	PRZEZNACZENIE POWIERZCHNI
1	WIATROŁAP
2	KORYTARZ
3	PRZEDSIONEK"E"
4	WC DLA NIEPEŁNOSPRAWNEGO
5	SZATNIA"E"
6	UMYWALNIA"E"
7	PRZEDSIONEK"F"
8	WC"F"
9	SZATNIA "F"
10	UMYWALNIA"F"
11	POKÓJ POMOCY
12	SCHOWEK PORZĄDKOWY
13	PRZEDSIONEK KOBIET
14	WC DLA KOBIET
15	WC DLA NIEPEŁNOSPRAWNYCH
16	PRZEDSIONEK MĘŻCZYZN
17	WC DLA MĘŻCZYZN
18	POKÓJ NAUCZYCIELI WF
19	WĘZEŁ SANITARNY NAUCZYCIELE WF
20	SCHOWEK PORZĄDKOWY
21	HALL GŁÓWNY Z ANEKSEM SZATNI WIESZAKOWEJ
22	NOWA SALA SPORTOWA
23	KOTYRARZ CZĘŚCI ISTNIEJĄCEJ
24	SZATNIA"C"
25	UMYWALNIA "C i D"
26	WC "C i D"
27	SZATNIA"D"
28	SZATNIA"A"
29	UMYWALNIA SANITARNE"A i B"
30	SZATNIA"B"
31	WC PRACOWNIKÓW
32	ISTNIEJĄCA SALA SPORTOWA
33	MAGAZYN SPRZĘTU SPORTOWEGO
34	KOTŁOWNIA

UWAGA

Obwody należy rozprowadzić p/t;
Instalację gniazd ogólnych 230V wykonać przewodem YDY(p)żo 3(5)x2,5 Ui=750V, pozostałe wg. opisu na rzutach i schemacie rozdzielnic;
Gniazda montować na opisanej wysokości dla poszczególnych pomieszczeń lub na wysokości indywidualnie opisanej dla pojedynczych gniazd;
Przewody prowadzone w ściankach g/k układać w rurze peschel;
Przewód zasilający gniazda w puszce podłogowej prowadzić pod podłogą w rurze giętkiej ICTA 3422 fi 32 w miejscu pokazanym na rzucie;
Gniazda podwójne łączyć ramkami w zestawy wielokrotne;
Zastosować osprzęt MEGA CLASSIC prod. KONTAKT;
Całość instalacji wykonać zgodnie z opisem technicznym oraz obowiązującymi przepisami;

– Sufitowy czujnik ruchu OS 190 ES–System Wilkasy 200° 500W

W2,W3 – Wentylator kanałowy TD500/160 230V/50W zgodnie z wytycznymi projektu sanitarnego; wentylatory załączane przez czujnik ruchu i sterowane regulatorem REB–1NE; zainstalowane na piętrze zgodnie z rys. nr 4.

W4 W5 W6 W7 – Wentylator kanałowy TD500/160 230V/50W zgodnie z wytycznymi projektu sanitarnego; wentylatory załączane przez czujnik ruchu; zainstalowane na piętrze zgodnie z rys. nr 4.

W8 – Wentylator kanałowy TD800/200 230V/128W zgodnie z wytycznymi projektu sanitarnego; załączany cyklicznie z rozdzielnicy RS co godzinę przez czas 15 minut; zainstalowany na piętrze zgodnie z rys. nr 4;

W9 – Wentylator DANFOSS SE–style 150T zgodnie z wytycznymi projektu sanitarnego; załączany cyklicznie z rozdzielnicy RS co godzinę przez czas ~15 minut;

REB–1NE – tyrystorowy regulator prędkości wyk. p/t

CO – Piec c.o.

MPW – Miejscowa szyna wyrównawcza p/t OBO A10/BP – z MPW połączyć:
przewodem LgŻo 6 GSW w kottowni,
przewodem LgŻo 4 części przewodzące obce,

GSW – Główna szyna wyrównawcza OBO 1801/VDE – z GSW połączyć:
przewodem LgŻo 25 szyną PE rozdzielnicy RS,
przewodem LgŻo 10 szyną PE rozdzielnicy RK,
przewodem LgŻo 6 metalowe rury i urządzenia wyposażenia kottowni.
przewodem LgŻo 6 obudowę łączówki telefonicznej;
system uziemienia budynku.

SSO – Szafka sterowania oświetleniem typu obudowa wnękowa Sypniewski OWS–08–L o wymiarach (szer./wys./głęb.) 550x650x225; Wykonać zgodnie z widokiem na rys. nr 11;

RS – Rozdzielnica główna hali sportowej typu obudowa wnękowa Sypniewski OWS–20–L o wymiarach (szer./wys./głęb.) 800x800x225; Wykonać zgodnie z schematem i widokiem na rys. nr 8 i 9;

RK – Rozdzielnica kottowni nascienna typu LEGRAND RN 3x18 IP55; Wykonać zgodnie z schematem i widokiem na rys. nr 10;

– Puszka podłogowa ze stali nierdzewnej, np typu HBKK Q226 LE E30 G2 firmy ELECTRAPLAN; wyposażenie puszki podano na rzucie;

Urządzenia wg technologii hali wymagające zasilania elektrycznego:
14– kosze do koszykówki podwieszane
25– bramki elektrycznie podnoszone
34– ścianka wspinaczkowa
40– kurtyna, piłkochwyt
39– tablica wyników

KONSORCIUM AUTORSKIE STUDIO ARCHITEKTURY PIĘKNEJ MTM TOMASZ MALKUS		JEDNOSTKA PROJEKTOWA	AS ArPi ul.Andrzeja Kaulcica 52 64-100 LESZNO
TEMAT OPRACOWANIA	Pełnobranżowa dokumentacja projektowo-kosztorysowa budowy hali sportowej przy I Zespole Szkół im. Stanisława Staszica we Wschowie		
INWESTYCJA	BUDOWA HALI SPORTOWEJ PRZY I ZESPOLE SZKÓŁ IM.STANISŁAWA STASZICA WE WSCHOWIE	PROJEKTANT	mgr inż. Mirosław Nowak upr. nr WKPWB/48/POCHB/86
INWESTOR	POWIAT WSCHOWSKI z siedzibą we Wschowie PLAC KOŚCIUSZKI 1c, 67-400 WSHOWA Zarząd Powiatu Wschowskiego	ASYSTENT	inż. Roman Krzywdzyński
OBIEKT	Hala Sportowa przy I Zespole Szkół im. Stanisława Staszica we Wschowie	STADIUM	PROJEKT TECHNICZNY BUDOWLANY
		BRANŻA	ELEKTRYCZNA
LOKALIZACJA	67-400 WSCHOWA, ul.Kościuszki nr 11, woj.lubuskie, działka nr ewid. 920/2		
RYSUNEK	INSTALACJA SIŁY I GNIAZD 230V	SKALA 1 : 100	DATA 30 sierpień 2007 rok	RYSUN. 3