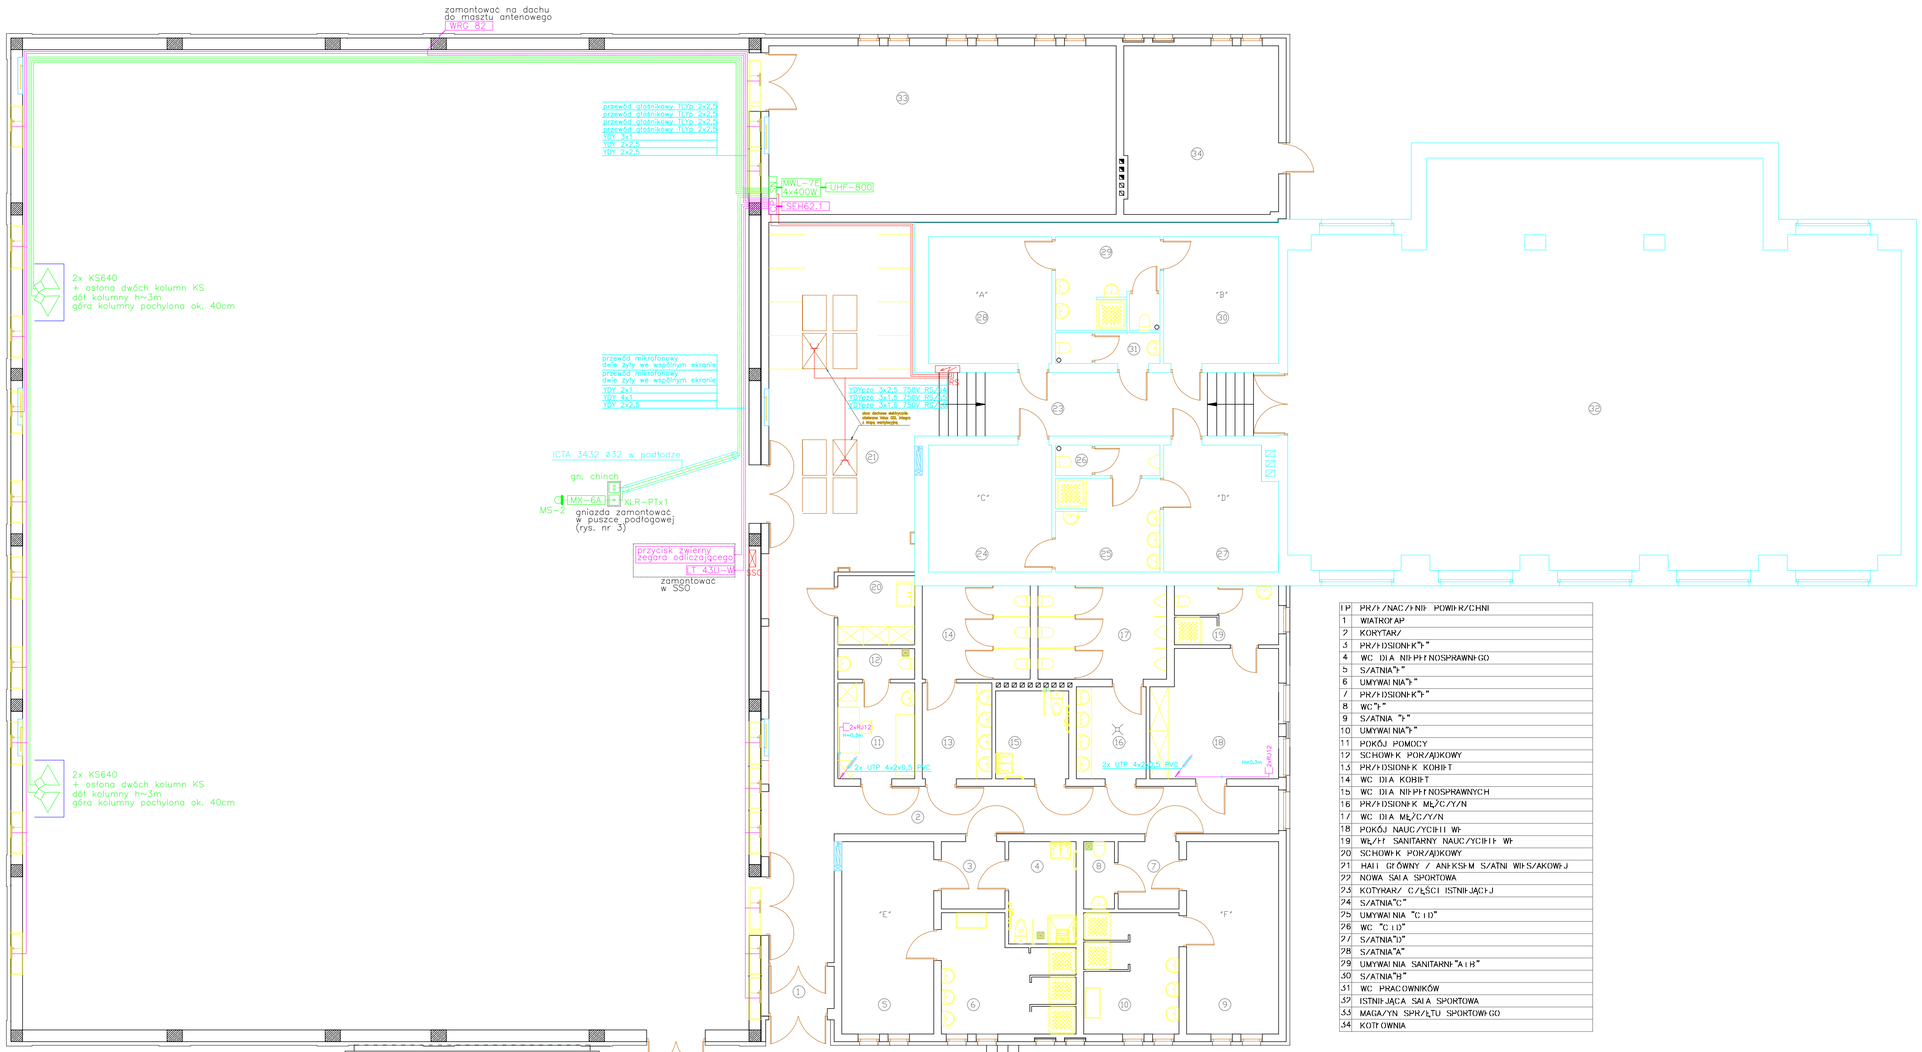

1P	PRZEBIERALNIA POWIERZCHNI
1	WIATROLAP
2	KORYTARZ
3	PRZEDSIONEK "F"
4	WC DLA NIEPEŁNOSPRAWNYCH
5	SZATNIA "F"
6	UMYWALNIA "F"
7	PRZEDSIONEK "F"
8	WC "F"
9	SZATNIA "F"
10	UMYWALNIA "F"
11	POKÓJ POMOCY
12	SCHOWEK PORZĄDKOWY
13	PRZEDSIONEK KOBIET
14	WC DLA KOBIET
15	WC DLA NIEPEŁNOSPRAWNYCH
16	PRZEDSIONEK MĘŻCZYZN
17	WC DLA MĘŻCZYZN
18	POKÓJ NAUCZYCIELI WF
19	WĘZEŁ SANITARNY NAUCZYCIELI WF
20	SCHOWEK PORZĄDKOWY
21	HALL GŁÓWNY / ANEKSEM SZATNI WIELOFUNKCYJNEJ
22	NOWA SALA SPORTOWA
23	KOTYRARZ CZĘŚCI ISTNIEJĄCEJ
24	SZATNIA "C"
25	UMYWALNIA "C i D"
26	WC "C i D"
27	SZATNIA "D"
28	SZATNIA "A"
29	UMYWALNIA SANITARNE "A i B"
30	SZATNIA "B"
31	WC PRACOWNIKÓW
32	ISTNIEJĄCA SALA SPORTOWA
33	MAGAZYN SPRZĘTU SPORTOWEGO
34	KOTŁOWNIA

System przewietrzania wykonać np wg oferty firmy D+H Polska

- 19szt – napęd łańcuchowy VCD22/35 z konsolą RE-22 montowaną na ościeżnicy
- CP centrala przewietrzania modułowa 8A GVL 8308-M
- SEH62.1 programator czasowy SEH62.1 siemens zamontować przy CP w obudowie n/t SRn8
- WRG-8Z sygnalizator wiatrowo-deszczowy zamontować do masztu antenowego ALU zamocowanego do attyki
- LT-43U-W przycisk przewietrzania z przełącznikiem automatyki

System nagłośnienia wykonać np wg oferty RDUCH

- SN szafka nagłośnienia na wzmacniacz
- MWL-7E 4x400W wzmacniacz MWL-7E/4x400W
- UHF-800 zestaw bezprzewodowy UHF-800
- kolumna głośnikowa KS-640 kolumny zabezpieczyć osłoną kolumn 2xKS
- gniazdo chinch zabudowane w puszce podłogowej
- gniazdo XLR PTx1 zabudowane w puszce podłogowej
- MX-6A mikser MX-6A
- mikrofon MS-2 + statyw estradowy MIC-5E
- 2xRJ12 gniazdo telefoniczne 2xRJ12 np Mega Classic KONTAKT

KONSORCIUM AUTORSKIE STUDIO ARCHITEKTURY PIĘKNEJ MGR TOMASZ MAŁKUS		JEDNOSTKA PROJEKTOWA	AS ArPi ul.Andrzeja Kaniolca 52 64-100 LESZNO
TEMAT OPRACOWANIA	Dokumentacja dokumentacja projektowo-kosztorysowa budowy hali sportowej przy I Zespole Szkół im. Stanisława Staszica we Wschowie		
INWESTYCJA	BUDOWA HALI SPORTOWEJ PRZY I ZESPOLE SZKÓŁ IM.STANISŁAWA STASZICA WE WSCHOWIE	PROJEKTANT	mgr inż. Mirosław Nowak upr. nr WKPW/0018/POOM/08
INWESTOR	POWIAT WSCHOWSKI z siedzibą we Wschowie PLAC KOSYNIERÓW 1c, 67-400 WSCHOWA Zarząd Powiatu Wschowskiego	ASYSTENT	inż. Roman Krzywańskiak
OBIEKT	Hala Sportowa przy I Zespole Szkół im. Stanisława Staszica we Wschowie	STADIUM	PROJEKT TECHNICZNY BUDOWLANY
LOKALIZACJA	67-400 WSCHOWA, ul.Kościelnaki nr 11, woj.lubuskie, działka nr ewid. 920/2	BRANŻA	ELEKTRYCZNA
RYSUNEK	INSTALACJA PRZEWIETRZANIA I NAGŁOŚNIENIA	SKALA 1 : 100	DATA 30 sierpień 2007 rok / RYSUNK 5