


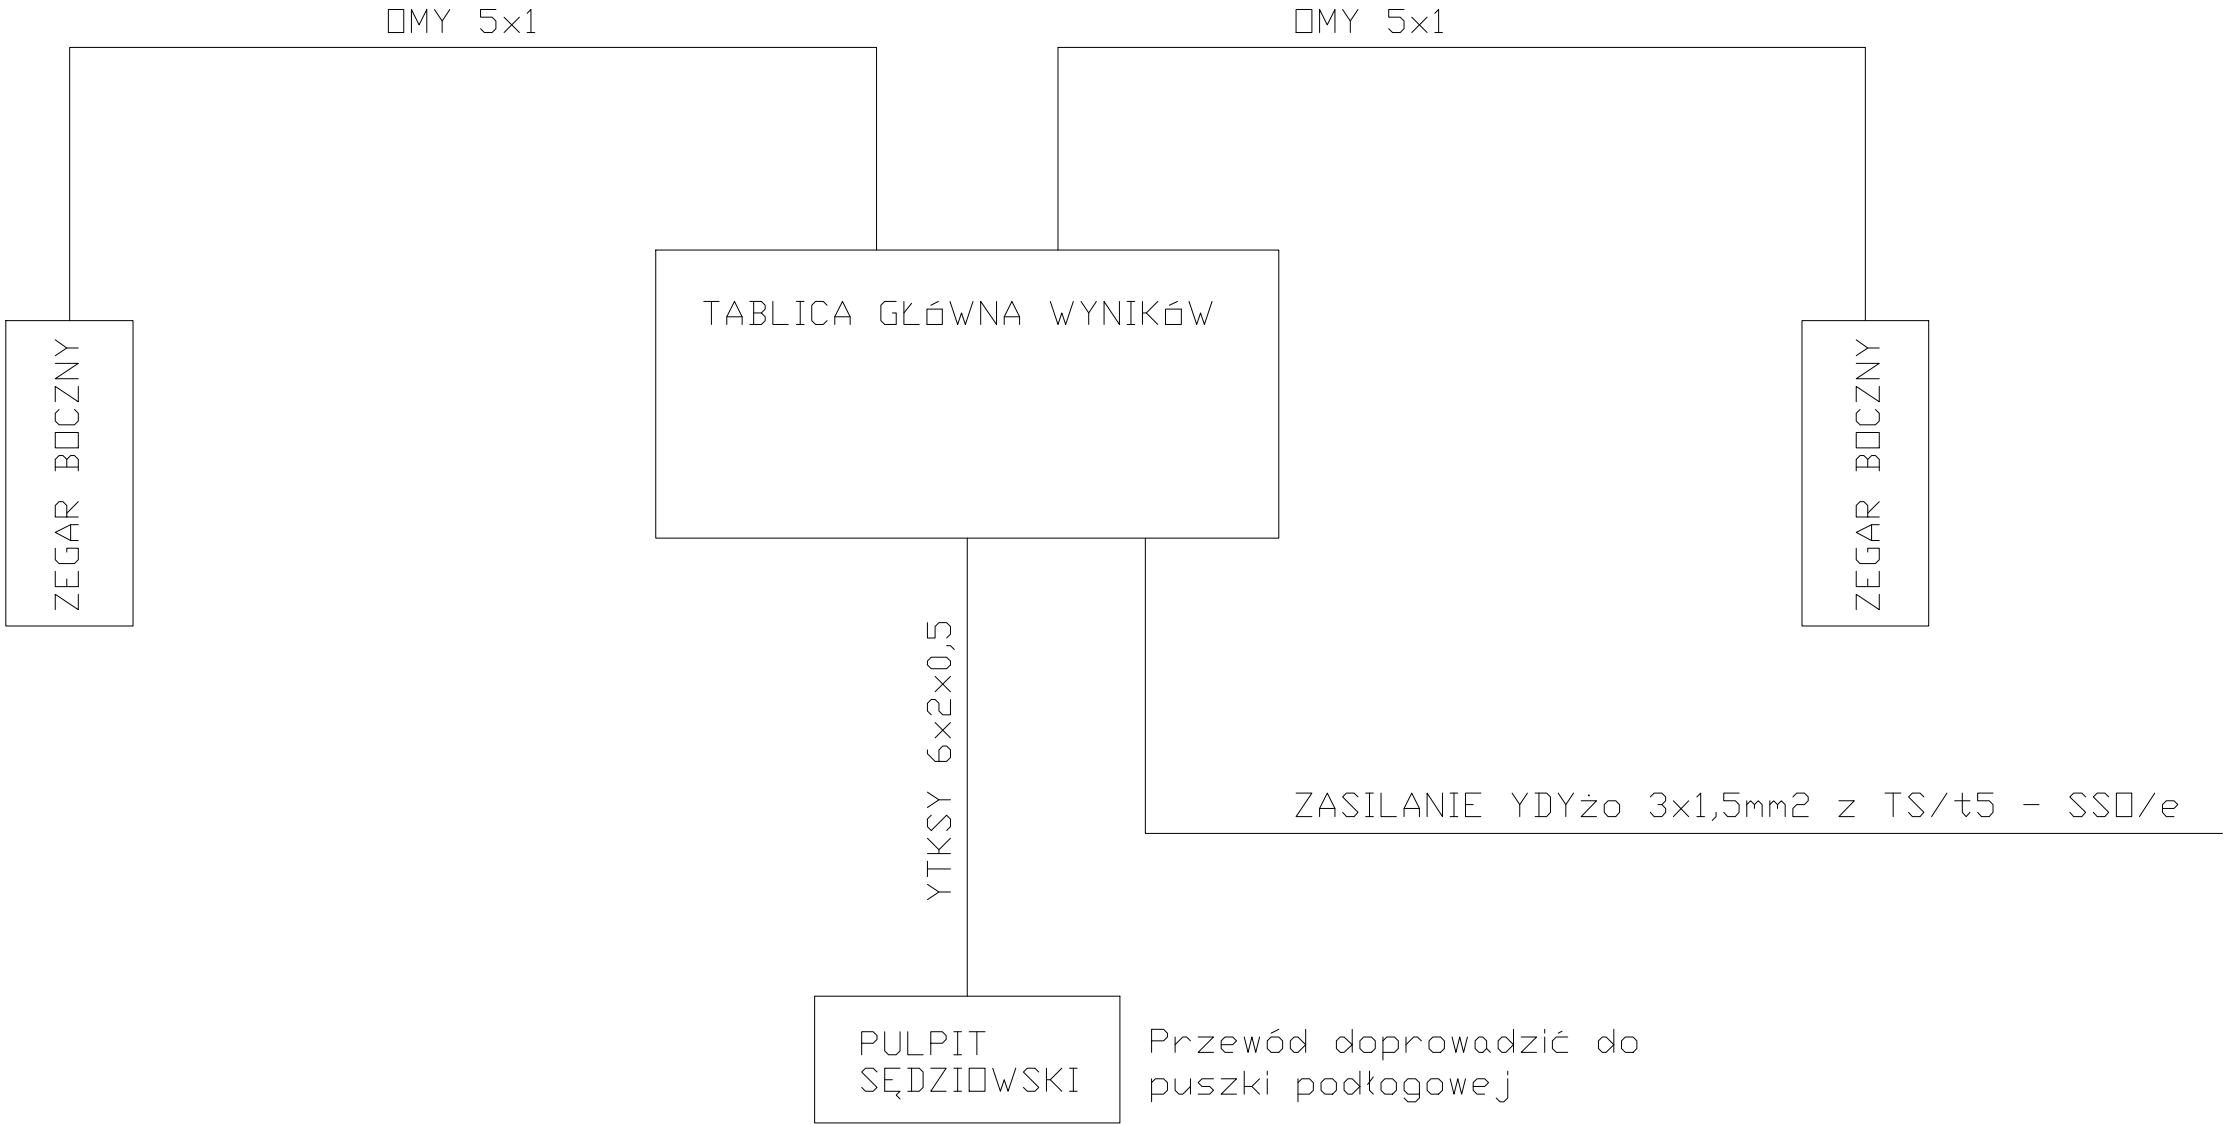

KONSORCIUM AUTORSKIE STUDIO ARCHITEKTURY PIĘKNEJ MTM TOMASZ MAŁKUS		JEDNOSTKA PROJEKTOWA		
TEMAT OPRACOWANIA		Pełnobranżowa dokumentacja projektowo-kosztorysowa budowy hali sportowej przy I Zespole Szkół im. Stanisława Staszica we Wschowie		
INWESTYCJA	BUDOWA HALI SPORTOWEJ PRZY I ZESPOLE SZKÓŁ IM.STANISŁAWA STASZICA WE WSCHOWIE	PROJEKTANT		
INWESTOR		mgr inż. Mirosław Nowak upr. nr WKP/0218/POOE/05		
		ASYSTENT		
POWIAT WSCHOWSKI z siedzibą we Wschowie PLAC KOSYNIERÓW 1c, 67-400 WSHOWA Zarząd Powiatu Wschowskiego		Inż. Roman Krzysztyniak		
OBIEKT	Hala Sportowa przy I Zespole Szkół im. Stanisława Staszica we Wschowie	STADIUM	PROJEKT TECHNICZNY BUDOWLANY	
LOKALIZACJA	67-400 WSHOWA, ul.Kościuszki nr 11, woj.lubuskie, działka nr ewid. 920/2	BRANŻA	ELEKTRYCZNA	
RYSUNEK	SKALA		DATA	RYS.NR
SCHEMAT IDEOWY OKABLOWANIA TABLICY WYNIKÓW		-	30 sierpień 2007 rok	13