



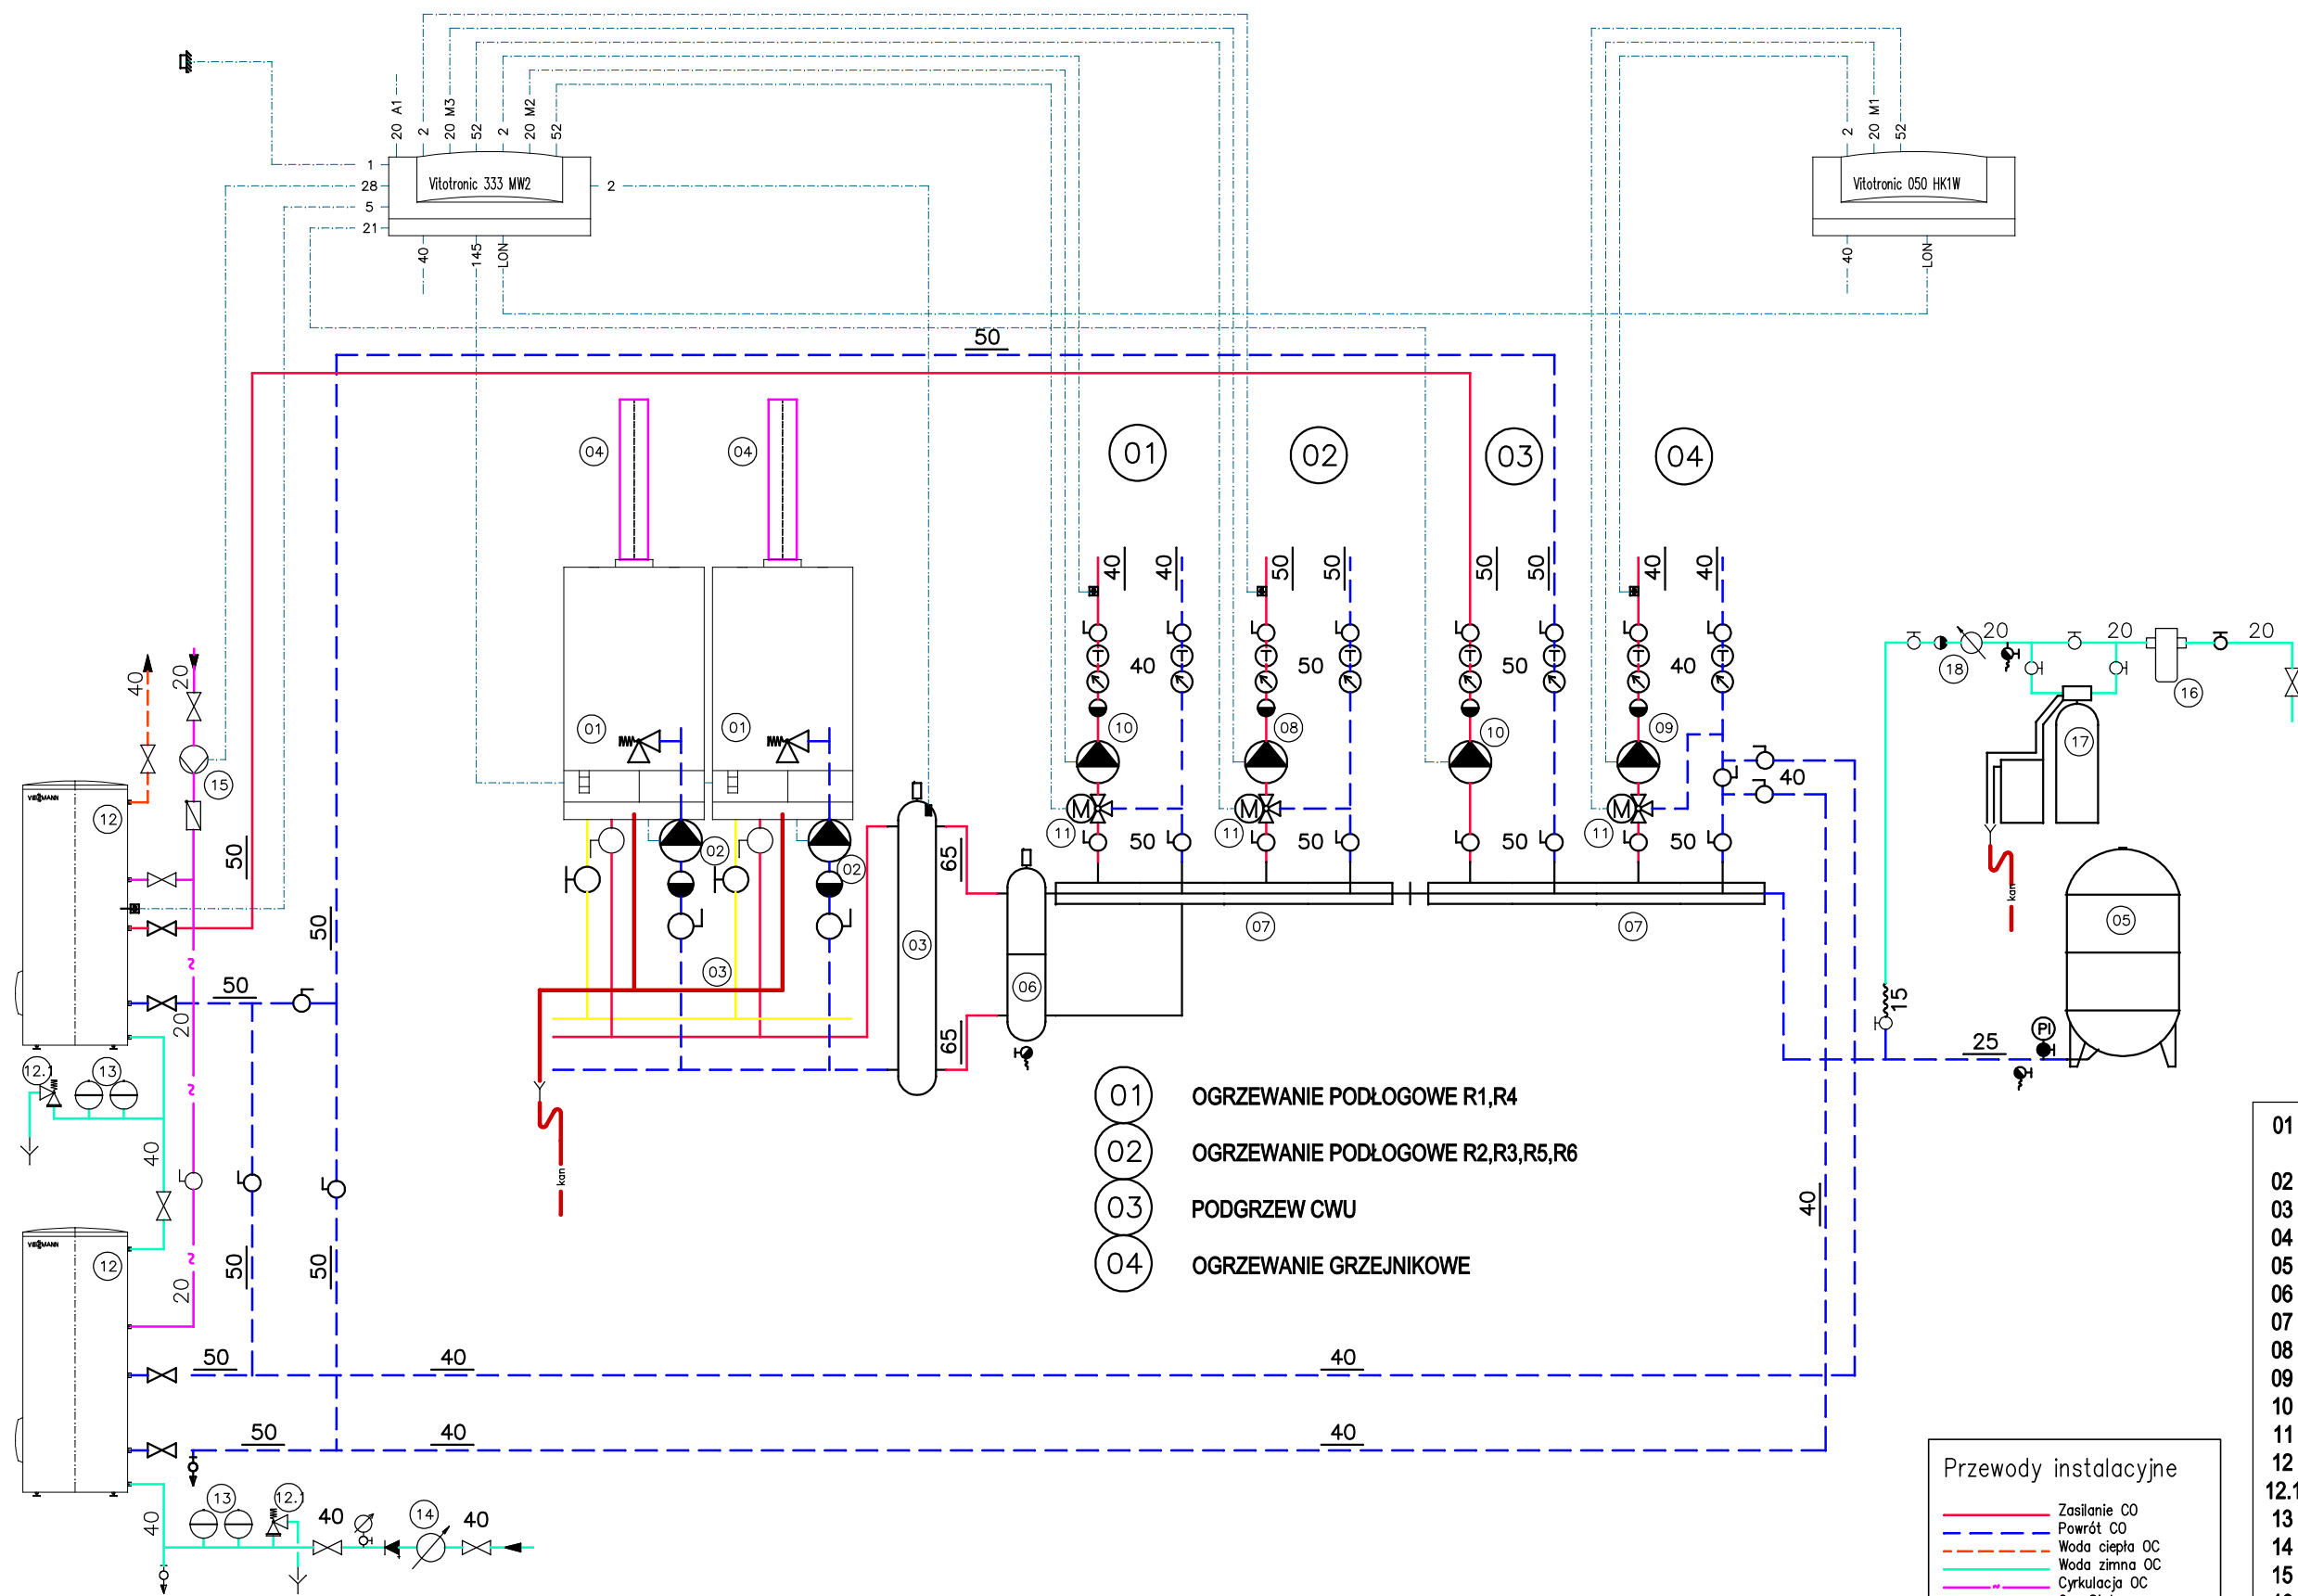

WIDOK KOTŁA I ROZDZIELACZA

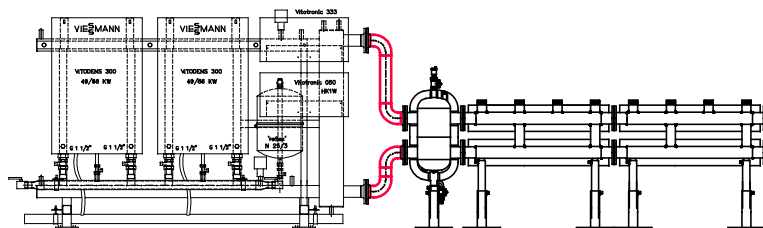

- 01 kocioł VISSMANN Vitodens300 66kW z zaw. bezp. SYR 1915 dn20 3bar
- 02 pompa kotłowa RS7-BUS
- 03 Vitomoduł 300 UNIT 2K-L
- 04 komin SP 100
- 05 naczynie przeponowe Reflex N100
- 06 wartownik MH 65 OW (meibes)
- 07 rozdzielacz 2obw MG65
- 08 pompa WILO TOP-S 30/7
- 09 pompa WILO Stratos ECO 30/1-5
- 10 pompa WILO TopRL 30/7,5
- 11 zawór 3-drog HRE50 + napęd AMB162
- 12 podgrzewacz Viessmann Vitocell 100 500l
- 12.1 zaw. bezp. SYR 2115 dn20 6bar
- 13 naczynie przeponowe Refix D18
- 14 wodomierz CWU Js2,5 dn20
- 15 pompa WILO Top-Z 25/6
- 16 filtr mechaniczny 10mkr.
- 17 zmiękcacz wody TW15CH
- 18 zestaw napełniający z wodomierzem dn15

Konsorcjum : Autorskie Studio Architektury Pięknej i MTM Tomasz Małkus			
projektował	mgr inż. Andrzej Kielbik,nr upr.NBGP.V-7342/3/19/97	INWESTOR : POWIAT WSCHOWSKI Plac Kosynierów 1C 67-400 WSCHOWA	
asystent	mgr inż. Tomasz Małkus		
opracował	mgr inż. Łucja Pianka		
skala : :-:1:50	Obiekt : Hala sportowa przy I Zespole Szkół im. Stanisława Staszica we Wschowie	data : 08/2007	
P.B.	Adres : ul.Kościuszki nr 11,67-400 WSCHOWA,działka nr ewid.920/2	rys. str. 11 57	
Rysunek : SCHEMAT TECHNILOGII KOTŁOWNI			