



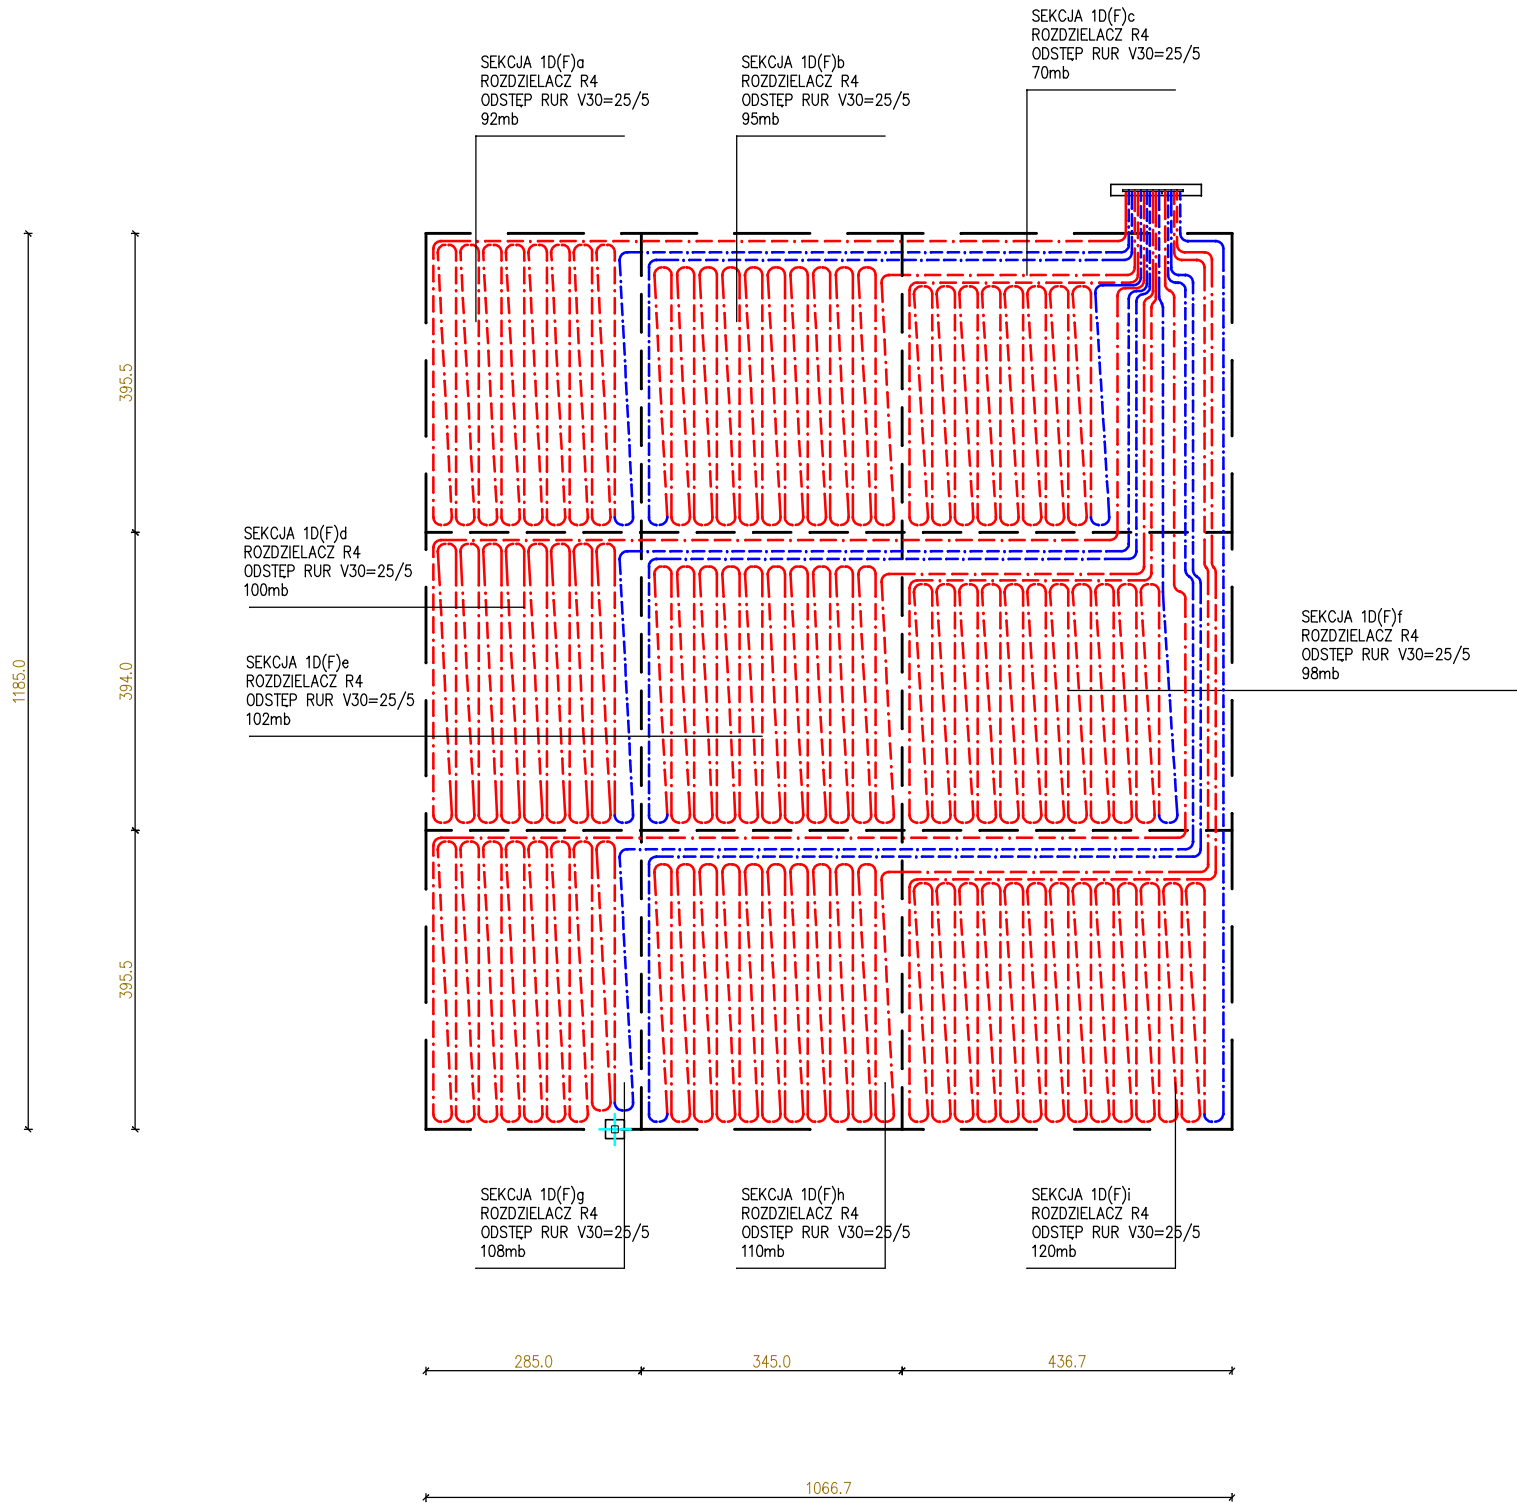

SEKCJA 1D	SEKCJA 1E	SEKCJA 1F
SEKCJA 1A	SEKCJA 1B	SEKCJA 1C

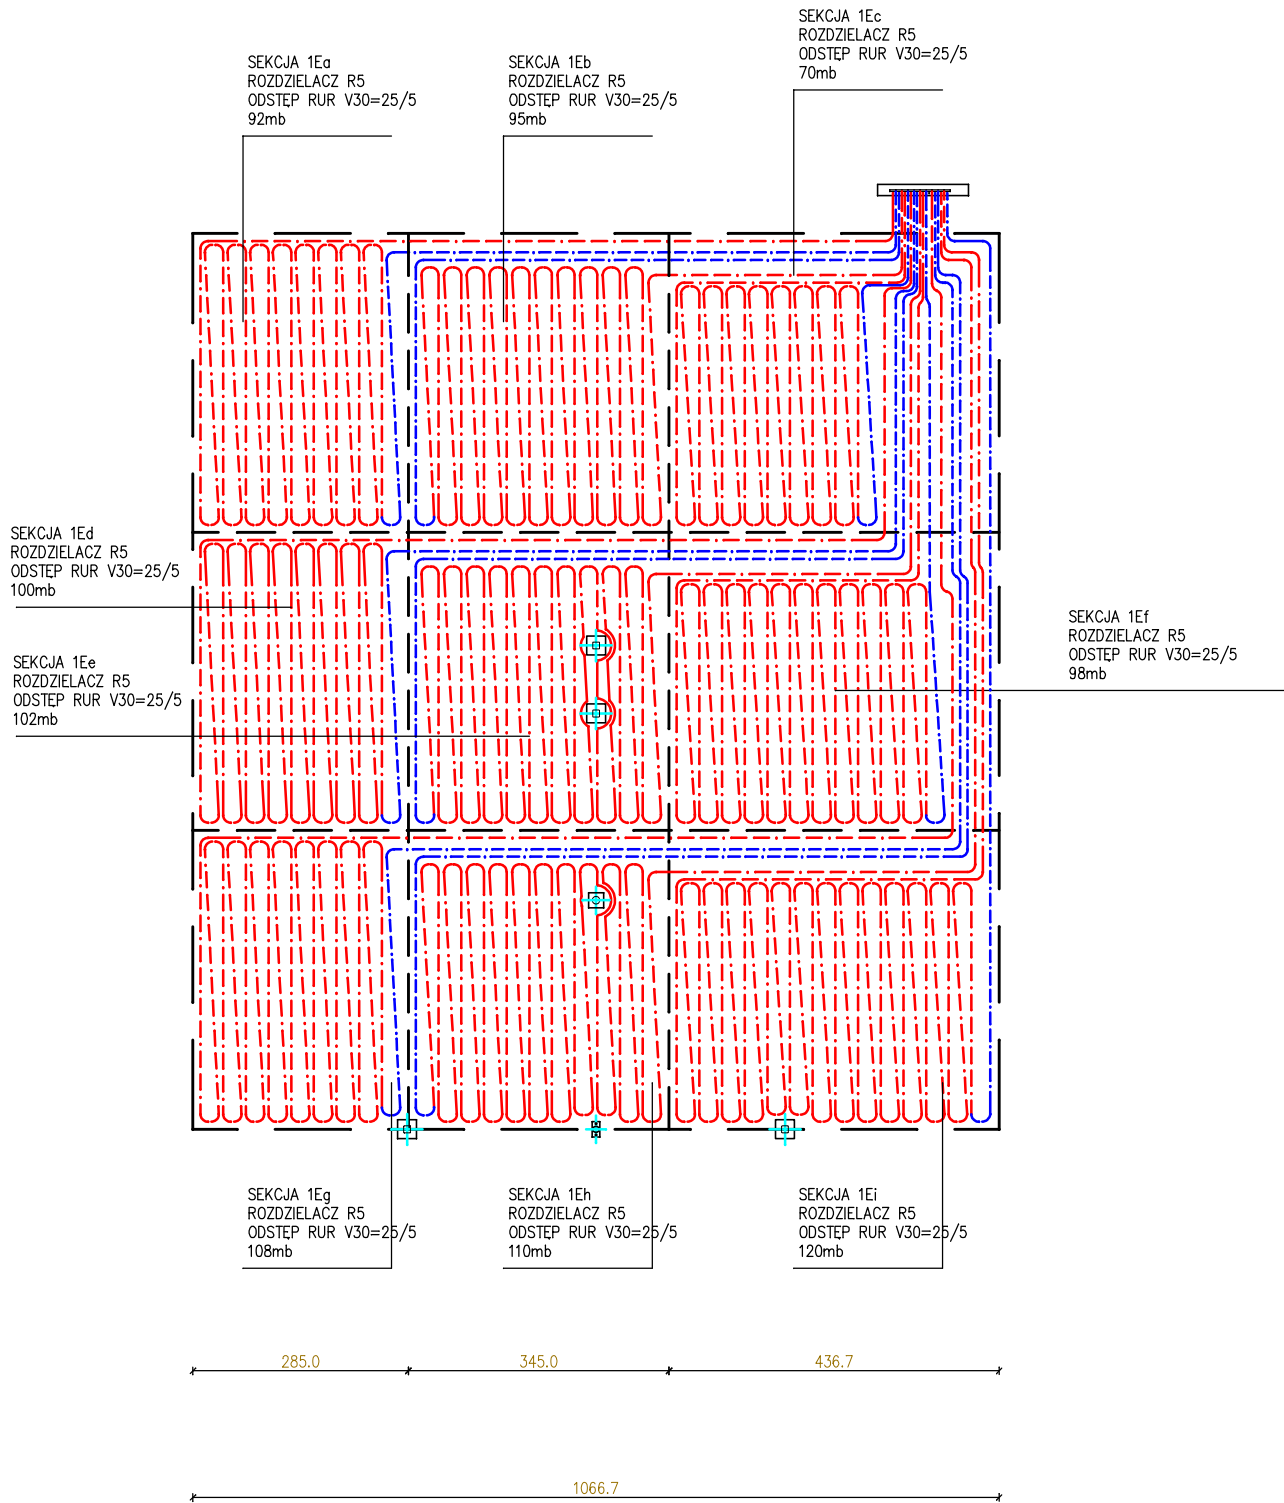

Konsorcjum : Autorskie Studio Architektury Pięknej i MTM Tomasz Małkus			
projektował	mgr inż. Andrzej Kielbik, nr upr. NBGP.V-7342/3/19/97		INWESTOR : POWIAT WSCHOWSKI Plac Kosynierów 1C 67-400 WSCHOWA
asystent	mgr inż. Tomasz Małkus		
opracował	mgr inż. Łucja Pianka		
skala : 1 : 100	Obiekt : Hala sportowa przy I Zespole Szkół im. Stanisława Staszica we Wschowie		data : 08/2007
P.B.	Adres : ul. Kościuszki nr 11, 67-400 WSCHOWA, działka nr ewid. 920/2		rys. str.
	Rysunek : Instalacja CO (hala sportowa) - PODŁOGÓWKA sekcja 1D(F), 1E		16 62