
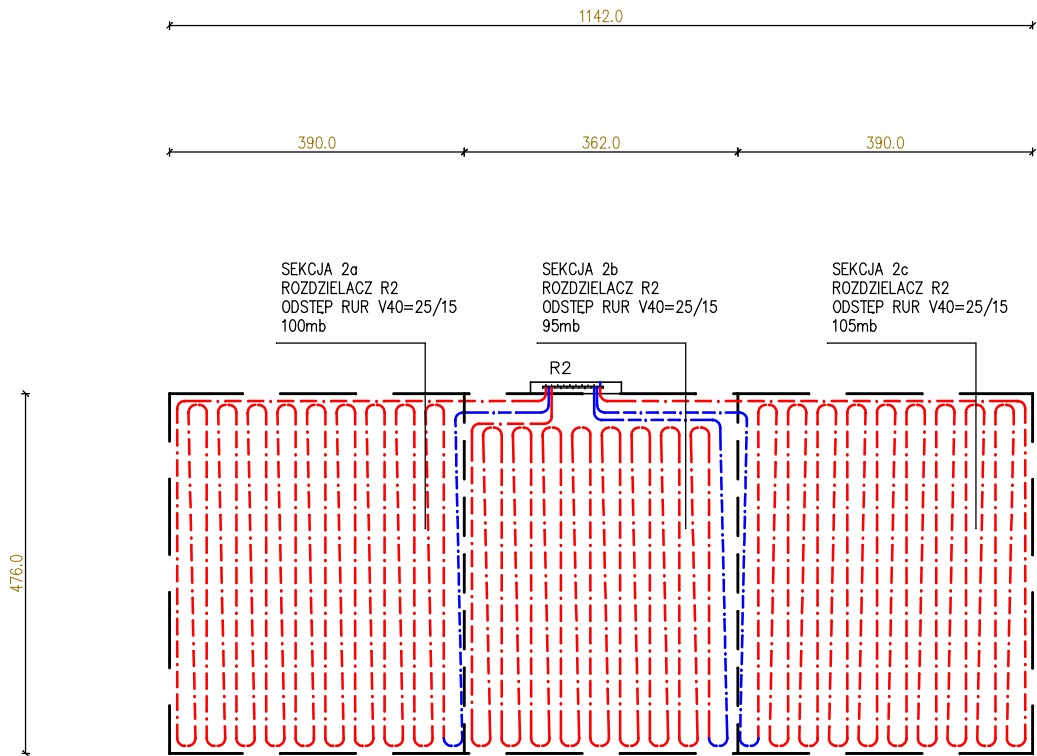
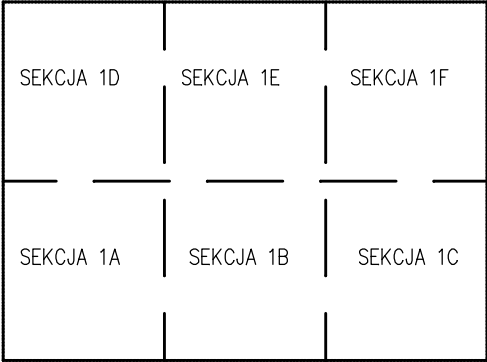


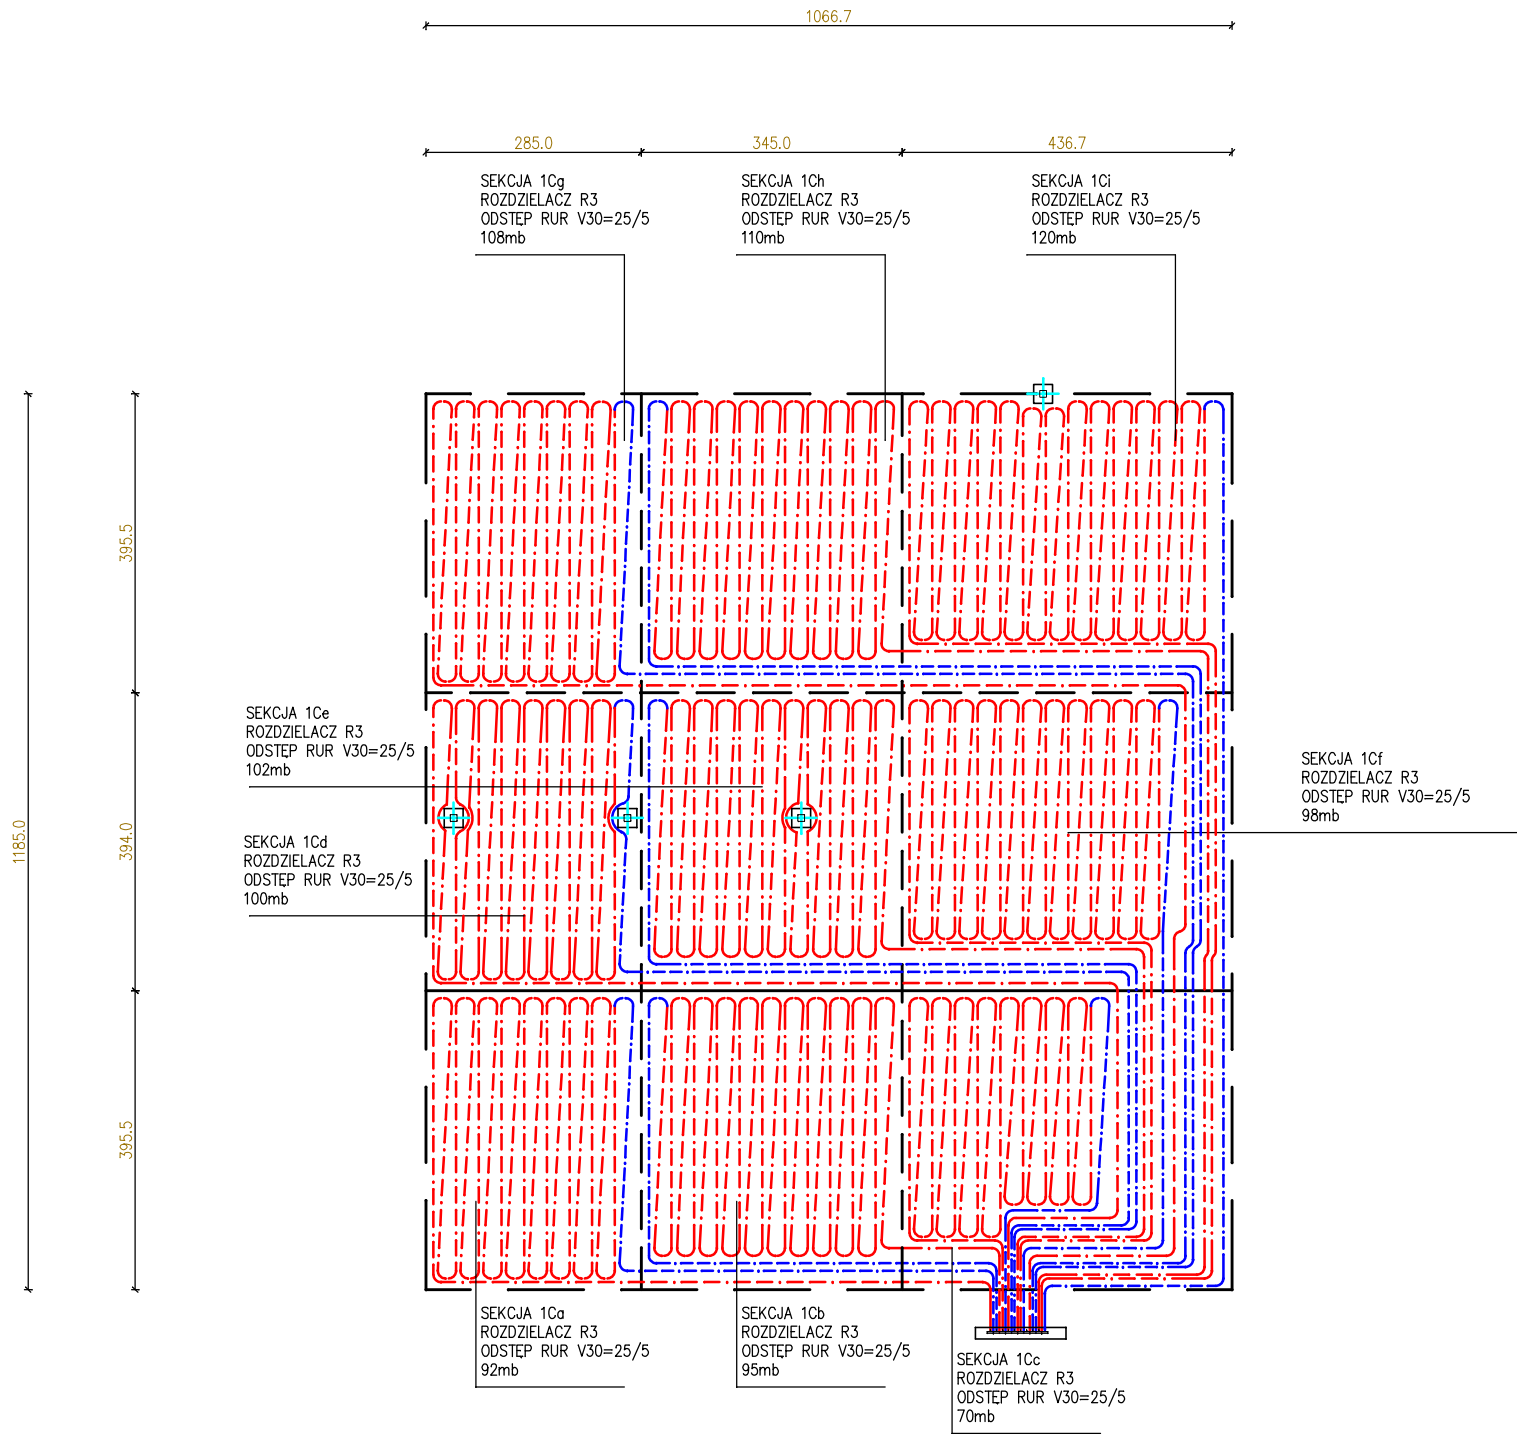

Konsorcjum : Autorskie Studio Architektury Pięknej i MTM Tomasz Małkus			
projektował	mgr inż. Andrzej Kielbik,nr upr.NBGP.V-7342/3/19/97		INWESTOR : POWIAT WSCHOWSKI Plac Kosynierów 1C 67-400 WSCHOWA
asystent	mgr inż. Tomasz Małkus		
opracował	mgr inż. Łucja Pianka		
skala : 1 : 100	Obiekt : Hala sportowa przy I Zespole Szkół im. Stanisława Staszica we Wschowie		data : 08/2007
	Adres : ul.Kościuszki nr 11,67-400 WSCHOWA,działka nr ewid.920/2		rys. str.
P.B.	Rysunek : Instalacja CO (hala sportowa) - PODŁOGÓWKA sekcja 1C, 2		18 64