


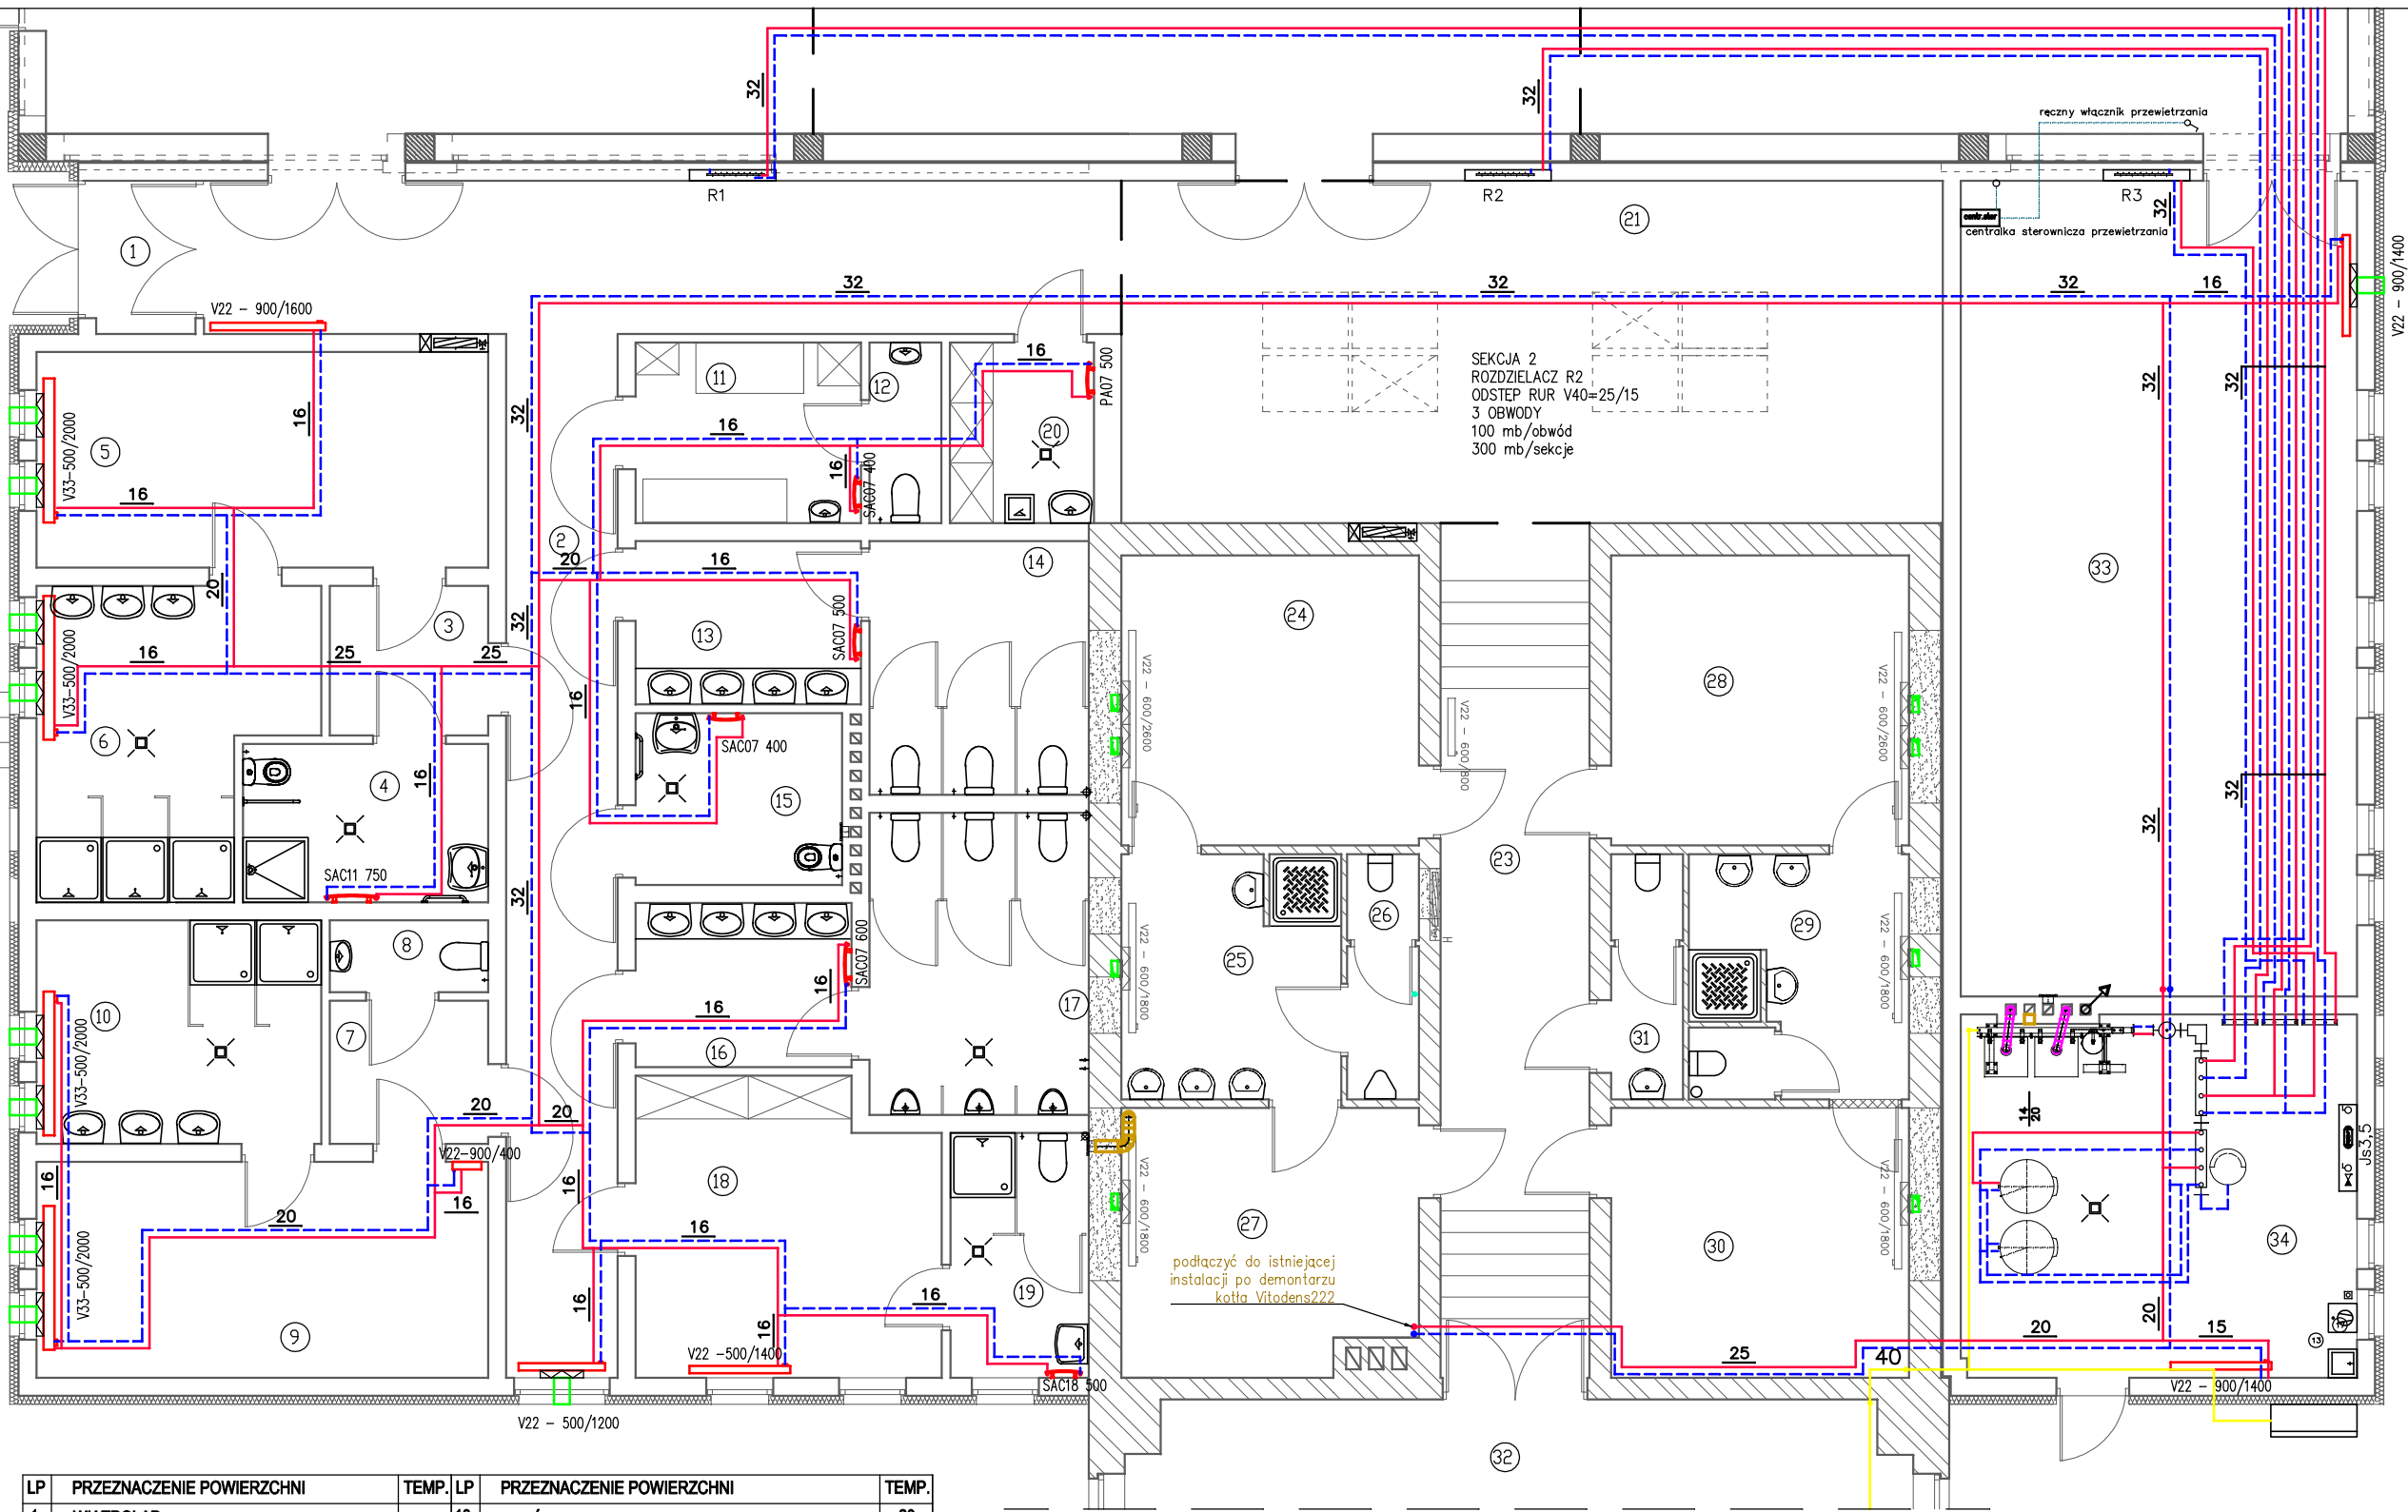

| LP | PRZEZNACZENIE POWIERZCHNI | TEMP. | LP | PRZEZNACZENIE POWIERZCHNI                | TEMP. |
|----|---------------------------|-------|----|------------------------------------------|-------|
| 1  | WIATROŁAP                 | -     | 18 | POKÓJ NAUCZYCIELI WF                     | 20    |
| 2  | KORYTARZ                  | 20    | 19 | WC NAUCZYCIELI WF                        | 24    |
| 3  | PRZEDSINEK"E"             | 20    | 20 | SCHOWEK PRZĄDKOWY                        | 20    |
| 4  | WC DLA NIEPEŁNOSPRAWNYCH  | 24    | 21 | HALL GŁÓWNY Z ANEKSEM SZATNI WIESZAKOWEJ | 20    |
| 5  | SZATNIA"E"                | 24    | 22 | NOWA SALA SPORTOWA                       | 16    |
| 6  | UMYWALNIA"E"              | 24    | 23 | KOTYRARZ CZĘŚCI ISTNIEJĄCEJ              | 20    |
| 7  | PRZEDSINEK"F"             | 24    | 24 | SZATNIA"C"                               | 24    |
| 8  | WC"F"                     | 20    | 25 | UMYWALNIA "C+D"                          | 24    |
| 9  | SZATNIA "F"               | 24    | 26 | WC "C+D"                                 | 24    |
| 10 | UMYWALNIA"F"              | 24    | 27 | SZATNIA"D"                               | 24    |
| 11 | POKÓJ PIERWSZEJ POMOCY    | 20    | 28 | SZATNIA"A"                               | 24    |
| 12 | SANITARIAT LEKARZA        | 20    | 29 | UMYWALNIA SANITARNE"A+B"                 | 24    |
| 13 | PRZEDSINEK KOBIET         | 20    | 30 | SZATNIA"B"                               | 24    |
| 14 | WC DLA KOBIET             | 20    | 31 | WC OGÓLNE                                | 20    |
| 15 | WC DLA NIEPEŁNOSPRAWNYCH  | 20    | 32 | ISTNIEJĄCA SALA SPORTOWA                 | 16    |
| 16 | PRZEDSINEK MĘŻCZYZN       | 20    | 33 | MAGAZYN SPRZĘTU SPORTOWEGO               | 16    |
| 17 | WC DLA MĘŻCZYZN           | 20    | 34 | KOTŁOWNIA                                | 16    |

| Przewody instalacji san.                 |                         |
|------------------------------------------|-------------------------|
| <span style="color: red;">---</span>     | Woda ciepła PEX/AL/PEX  |
| <span style="color: blue;">---</span>    | Woda zimna              |
| <span style="color: magenta;">---</span> | Cyrkulacja PEX/AL/PEX   |
| <span style="color: red;">---</span>     | Kanalizacja             |
| <span style="color: yellow;">---</span>  | Gaz                     |
| <span style="color: orange;">---</span>  | Gaz istniejący          |
| <span style="color: red;">---</span>     | Zasilanie CO PEX/AL/PEX |
| <span style="color: blue;">---</span>    | Powrót CO PEX/AL/PEX    |
| <span style="color: yellow;">---</span>  | Wywiew wentylacja       |
| <span style="color: green;">---</span>   | Nawiew wentylacja       |

| Konsorcjum : Autorskie Studio Architektury Pięknej i MTM Tomasz Małkus |                                                                                 |                                                                        |                   |
|------------------------------------------------------------------------|---------------------------------------------------------------------------------|------------------------------------------------------------------------|-------------------|
| projektował                                                            | mgr inż. Andrzej Kielbik,nr upr.NBGP.V-7342/3/19/97                             | INWESTOR :<br>POWIAT WSCHOWSKI<br>Plac Kosynierów 1C<br>67-400 WSCHOWA |                   |
| asystent                                                               | mgr inż. Tomasz Małkus                                                          |                                                                        |                   |
| opracował                                                              | mgr inż. Łucja Pianka                                                           |                                                                        |                   |
| skala :<br>1 : 100                                                     | Objekt : Hala sportowa przy I Zespole Szkół im. Stanisława Staszica we Wschowie |                                                                        | data :<br>08/2007 |
| P.B.                                                                   | Adres : ul.Kościuszki nr 11,67-400 WSCHOWA,działka nr ewid.920/2                |                                                                        | rys. str.<br>5 51 |
|                                                                        | Rysunek : Rzut parteru - instalacja centralnego ogrzewania (cz.szatniowa)       |                                                                        |                   |