


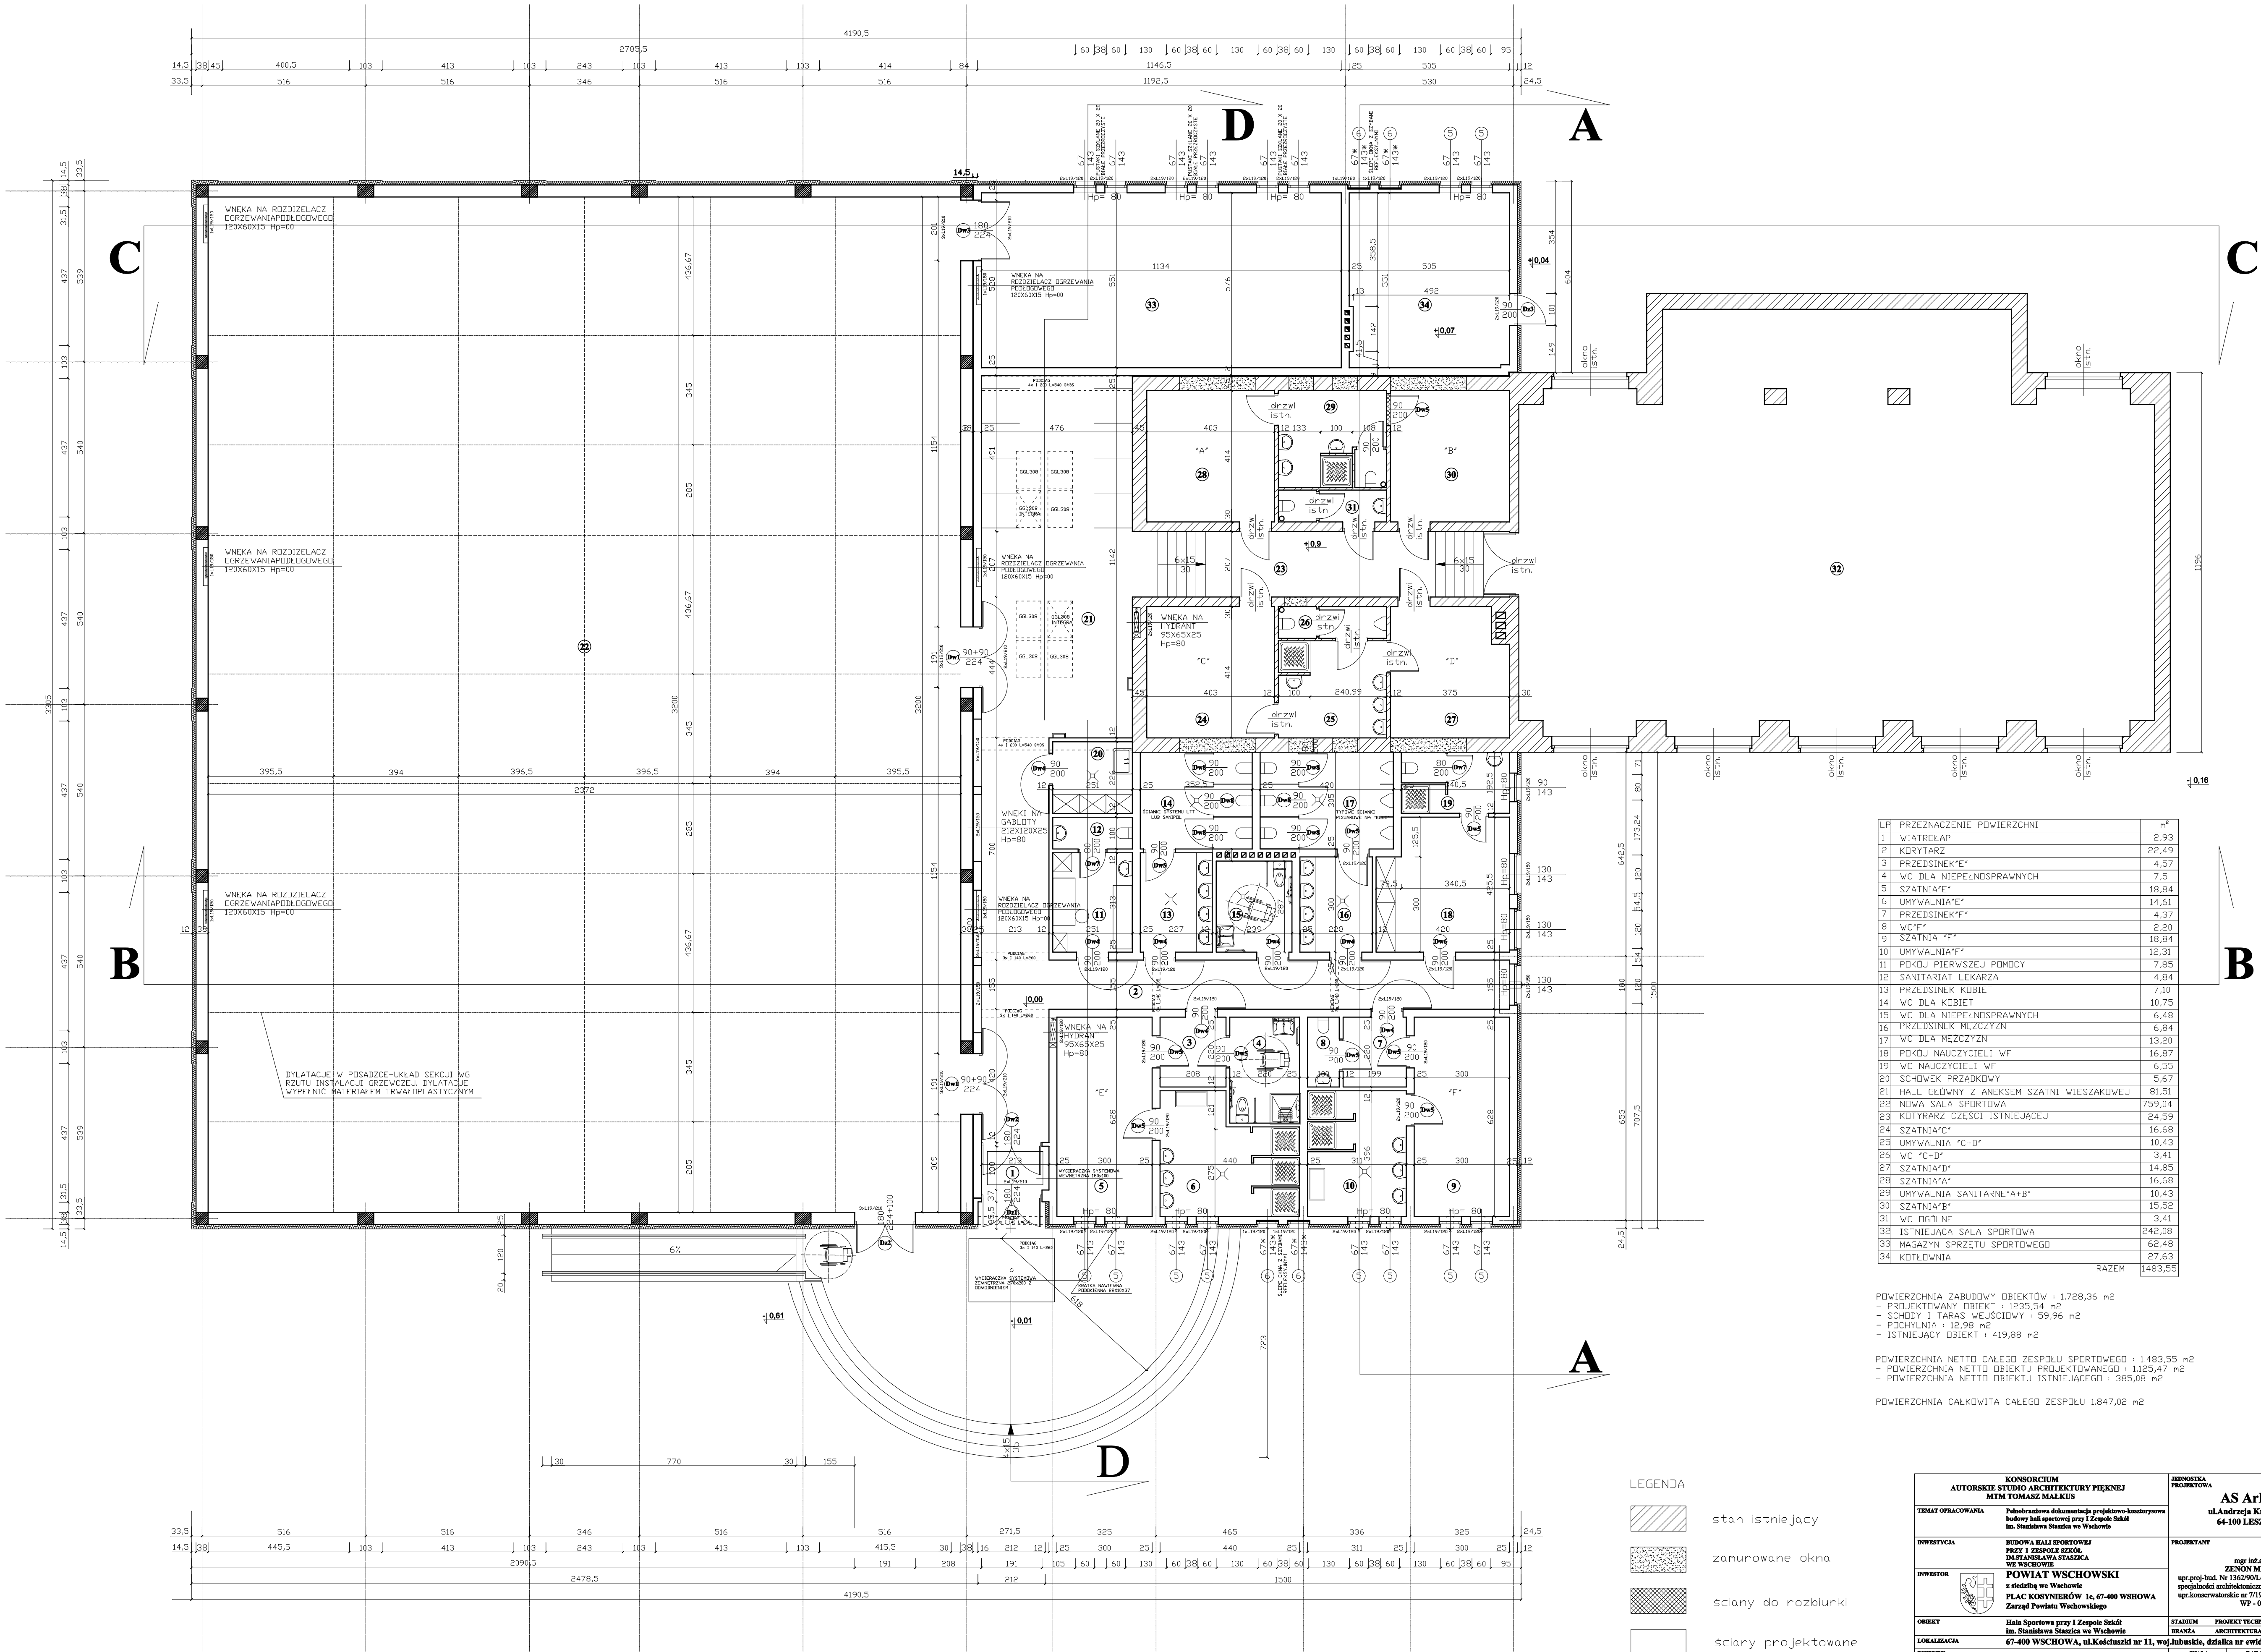

LP	PRZEZNACZENIE POWIERZCHNI	m ²
1	WIATROLAP	2,93
2	KORYTARZ	22,49
3	PRZEDSIENIE "E"	4,57
4	WC DLA NIEPEŁNOSPRAWNYCH	1,5
5	SZATNIA "E"	18,84
6	UMYWALNIA "E"	14,61
7	PRZEDSIENIE "F"	4,37
8	WC "F"	2,20
9	SZATNIA "F"	18,84
10	UMYWALNIA "F"	12,31
11	POKOJ PIERWSZEJ POMOCY	7,85
12	SANITARIAT LEKARZA	4,84
13	PRZEDSIENIE KOBIEC	7,10
14	WC DLA KOBIEC	10,75
15	WC DLA NIEPEŁNOSPRAWNYCH	6,48
16	PRZEDSIENIE MĘSCZYZN	6,84
17	WC DLA MĘSCZYZN	13,20
18	POKOJ NAUCZYCIELI WF	16,87
19	WC NAUCZYCIELI WF	6,55
20	SCHOWEK PRZADKOWY	5,67
21	HALL GŁÓWNY Z ANEKSEM SZATNI WIEŻAKOWEJ	81,51
22	NOVA SALA SPORTOWA	759,04
23	KOTYRANIE CZĘŚCI ISTNIEJĄCEJ	24,59
24	SZATNIA "C"	16,68
25	UMYWALNIA "C+D"	10,43
26	WC "C+D"	3,41
27	SZATNIA "D"	14,85
28	SZATNIA "A"	16,68
29	UMYWALNIA SANITARNE "A+B"	10,43
30	SZATNIA "B"	15,52
31	WC OGÓLNE	3,41
32	ISTNIEJĄCA SALA SPORTOWA	248,08
33	MAGAZYN SPRZĘTU SPORTOWEGO	62,48
34	KOTŁOWNIA	27,63
RAZEM		1483,55

POWIERZCHNIA ZABUDOWY OBIEKTÓW : 1 728,36 m²
- PROJEKTOWANY OBIEKT : 1 235,54 m²
- SCHODY I TARAS WEJŚCIOWY : 59,96 m²
- PODCHYLENIA : 12,98 m²
- ISTNIEJĄCY OBIEKT : 419,88 m²

POWIERZCHNIA NETTO CAŁEGO ZESPÓŁU SPORTOWEGO : 1 483,55 m²
- POWIERZCHNIA NETTO OBIEKTU PROJEKTOWANEGO : 1 235,47 m²
- POWIERZCHNIA NETTO OBIEKTU ISTNIEJĄCEGO : 385,08 m²

POWIERZCHNIA CAŁKOWITA CAŁEGO ZESPÓŁU 1 847,02 m²

LEGENDA			
	stan istniejący		
	zamurowane okna		
	ściany do rozbiurki		
	ściany projektowane		

KONSORCJUM AUTORSKIE STUDIO ARCHITEKTURY PIĘKNEJ MTM TOMASZ MAŁKUS		JEDNOSTKA PROJEKTOWA AS ArPi ul.Andrzeja Kmiecia 52 64-100 LESZNO	
TEMAT OPACOWANIA	Pobudowa dokumentacji projektowo-konstruktorskiej budowy hali sportowej przy I Zespole Szkół im. Stanisława Staszica w Wschowie	PROJEKTANT mgr inż. arch. ZENON MAZUREK upr.proj.-bud. Nr 1362/90Lo z dnia 19-01-1990 w specjalności architektonicznej bez ograniczeń up.konservatorskie nr 7/1998 z dnia 30-09-1998: WP - 0313	
INWERYCJA	BUDOWA HALLI SPORTOWEJ PRZY I ZESPÓLE SZKÓŁ IM. STANISŁAWA STASZICA W WSCHOWIE		
INWESTOR	POWIAT WSCHOWSKI z siedzibą w Wschowie PLAC KOSYNIERÓW 1c, 67-400 WSHOWA Zarząd Powiatu Wschowskiego		
OBIEKT	Hala Sportowa przy I Zespole Szkół im. Stanisława Staszica w Wschowie	STADIUM	PROJEKT TECHNICZNY BUDOWANY
LOKALIZACJA	67-400 WSHOWA, ul.Kościszki nr 11, woj.lubuskie, działka nr ewid. 920/2	BRANŻA	ARCHITEKTURA
KRYTERIUM	RZUT PARTERU	SKALA	RATA
		1 : 100	30 sierpień 2007 rok
			KYLNK 1