


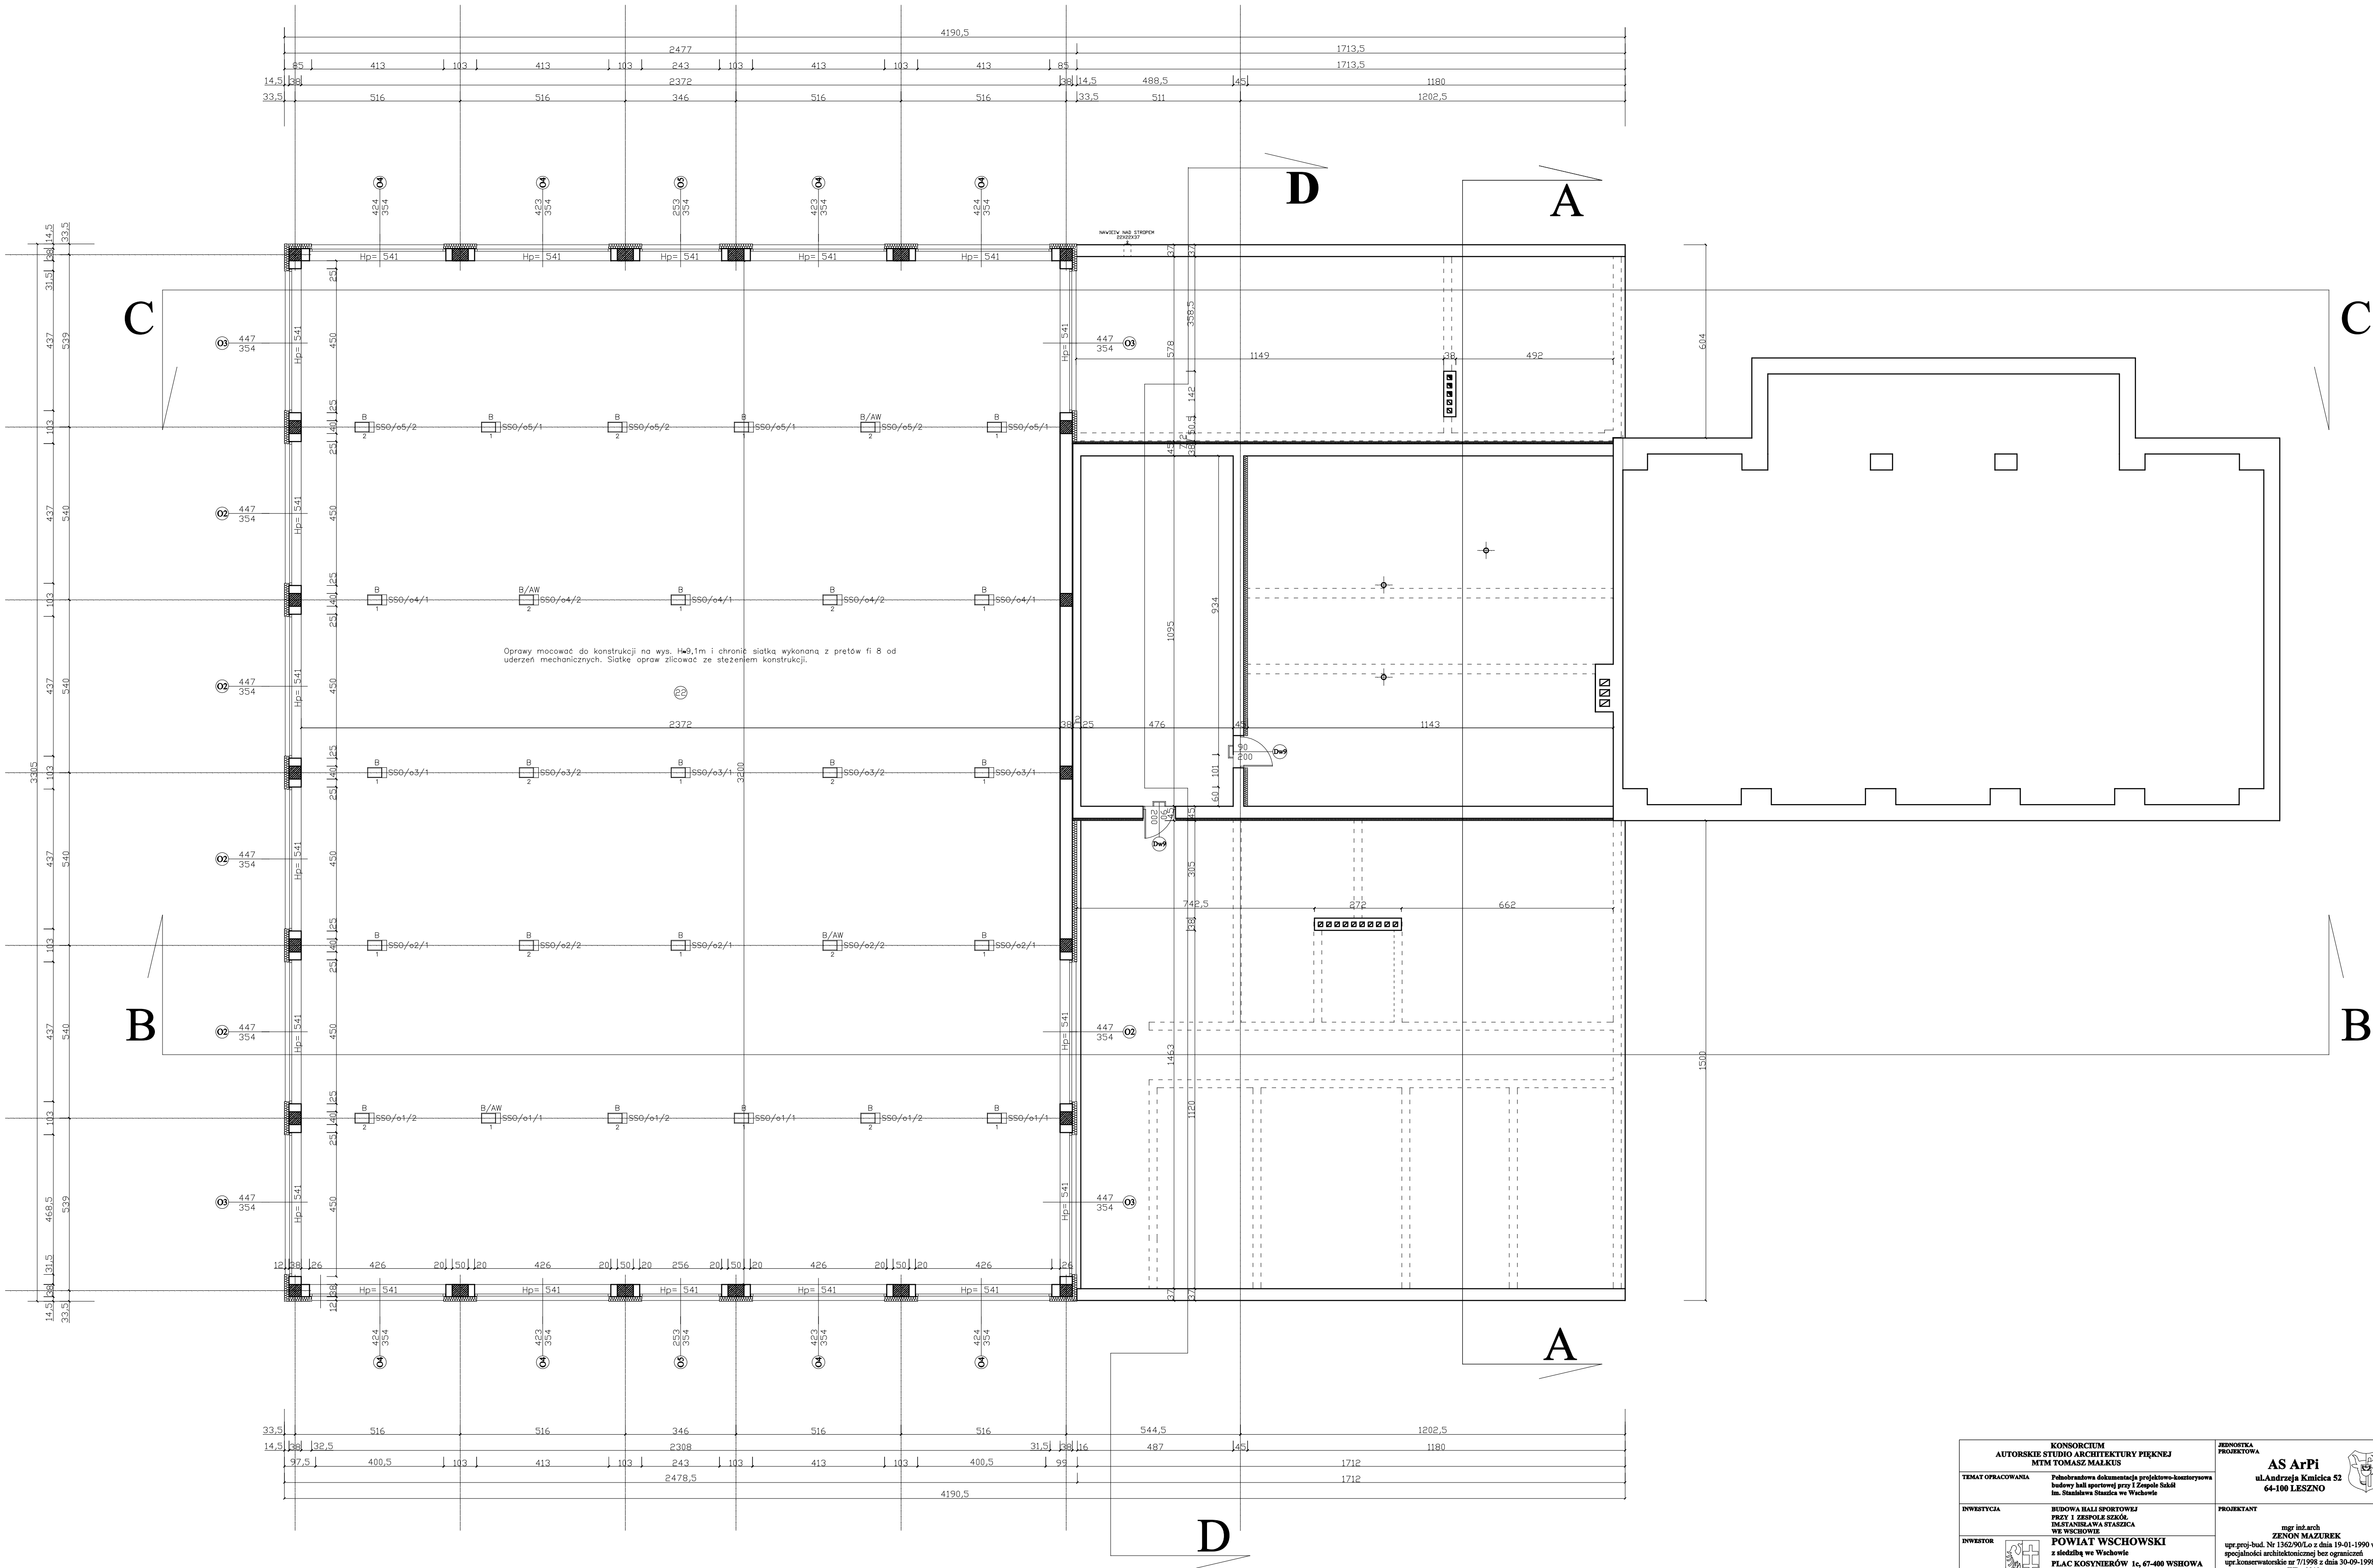

KONSORCJUM AUTORSKIE STUDIO ARCHITEKTURY PIĘKNEJ MTM TOMASZ MAŁKUS		JEDNOSTKA PROJEKTOWA AS ArPi ul.Andrzeja Kmiecica 52 64-100 LESZNO	
TEMAT OPACOWANIA	Pobudowlana dokumentacja projektowo-konstruktowa budowy hali sportowej przy I Zespole Szkół im. Stanisława Staszica w Wschowie		
INWERYCJA	BUDOWA HALLI SPORTOWEJ PRZY I ZESPOLU SZKÓŁ IM. STANISŁAWA STASZICA W WSCHOWIE		
INWESTOR	POWIAT WSCHOWSKI z siedzibą w Wschowie PLAC KOSYNIERÓW 1c, 67-400 WSCHOWA Zarząd Powiatu Wschowskiego		
OBIEKT	Hala Sportowa przy I Zespole Szkół im. Stanisława Staszica w Wschowie		
LOKALIZACJA	67-400 WSCHOWA, ul.Kościuszki nr 11, woj.Lubuskie, działka nr ewd. 920/2		
KRYTER	RZUT PIĘTRA		
SKALA		DATA	KYLN
1 : 100		30 Maj 2007 rok	2