


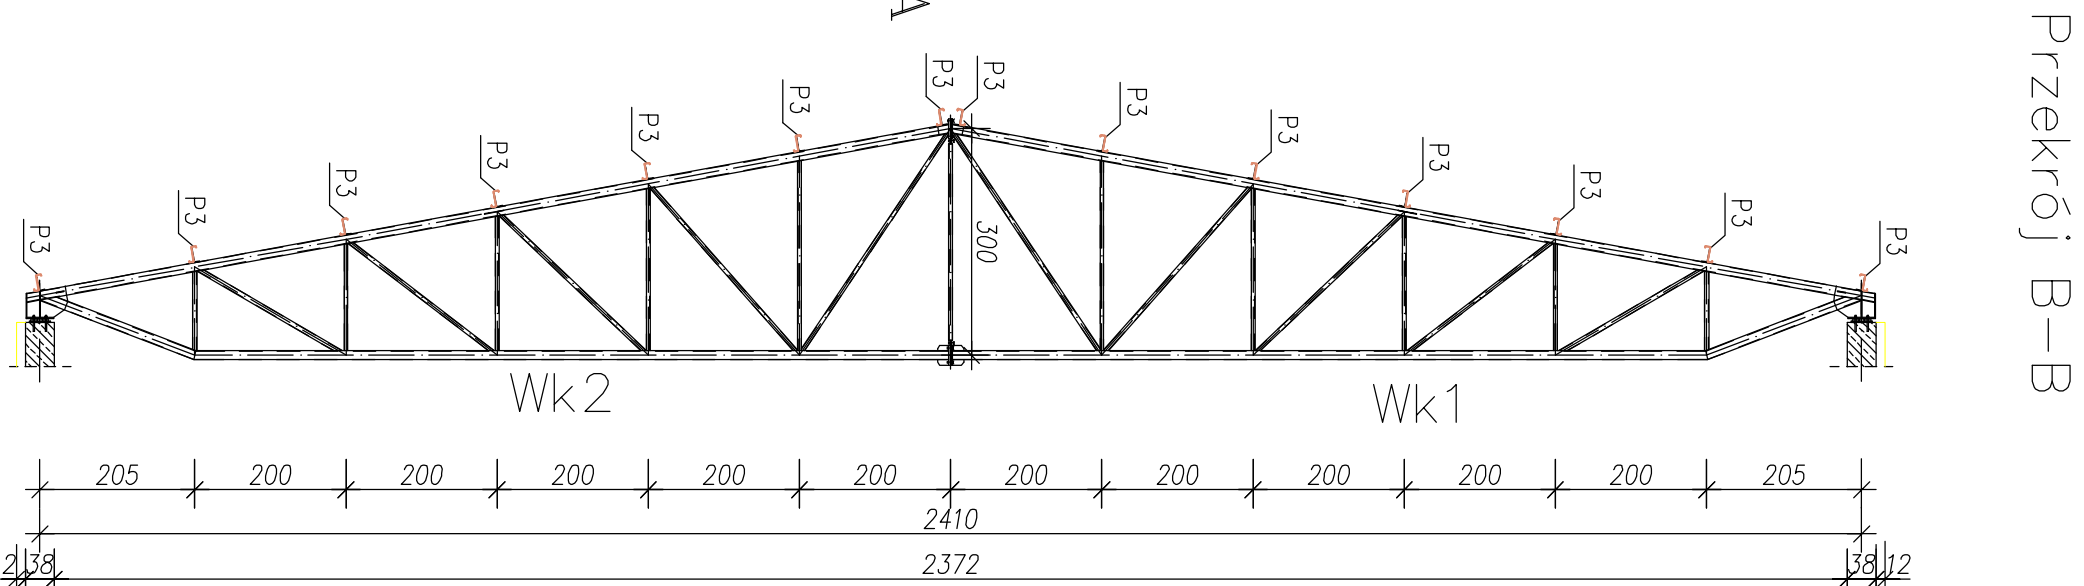

Przekrój B-B

UWAGA

- Pratwie zimnogięte ocynkowane Z172 o zmiennej grubości w systemie METSEC ze stali S390 GD w klasie Z275.
 - Pratwie jako belki cięte z pogrubionym przęśtem skrajnym łączone są za pomocą nakładek ciętości w systemie HEB,
 - Tężniki połaciowe systemowe po jednym w każdym polu wewnętrznym i po dwa w przęsłach skrajnych,
 - Tężniki kalenicowe rozmieścić odpowiednio do pól,
 - Przy okapach zamontować systemowe ściągł linowe,
 - Wizyary dachowe – stal St3S
 - Pasy dolne wizarów usztywniono tężnikami z rury kwadratowej 80x80x3 ze stali St3S
 - Wizary dachowe mocowane są do słupów za pomocą kotew wklejanych
- HVU-HAS firmy HILTI