


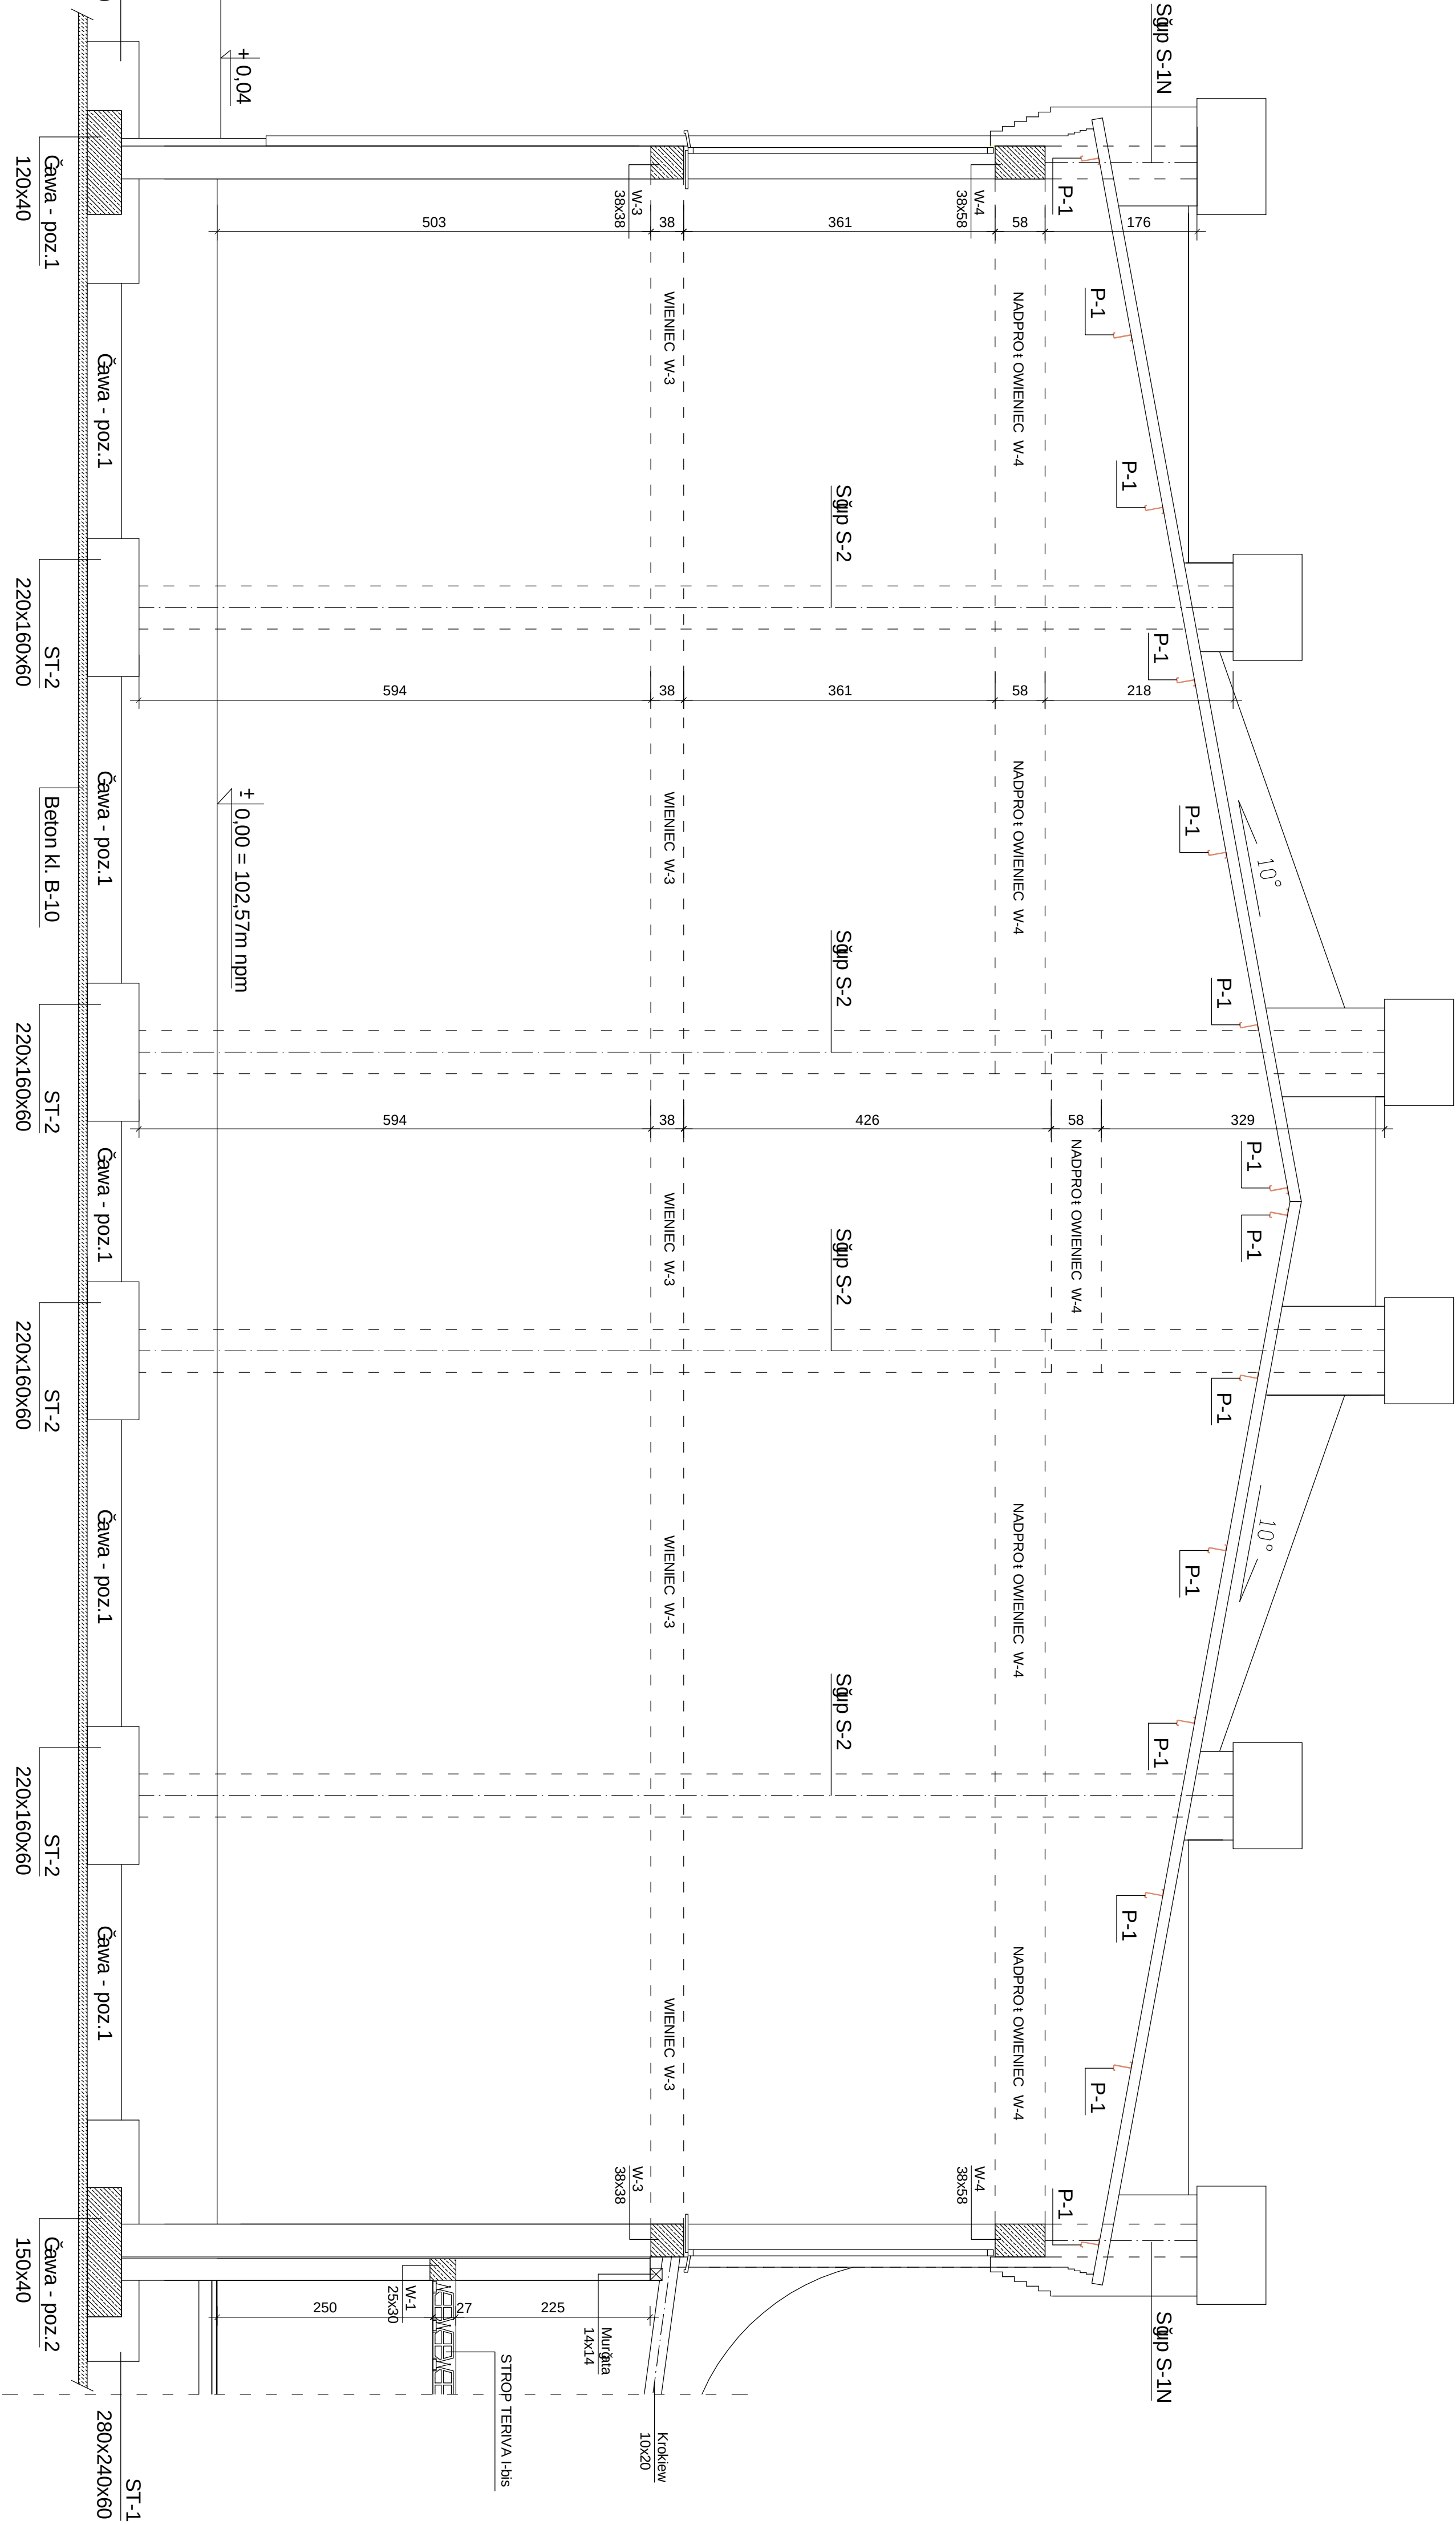

WIDOK ŚCIANY SZCZYTOWEJ

UWAGA:

