


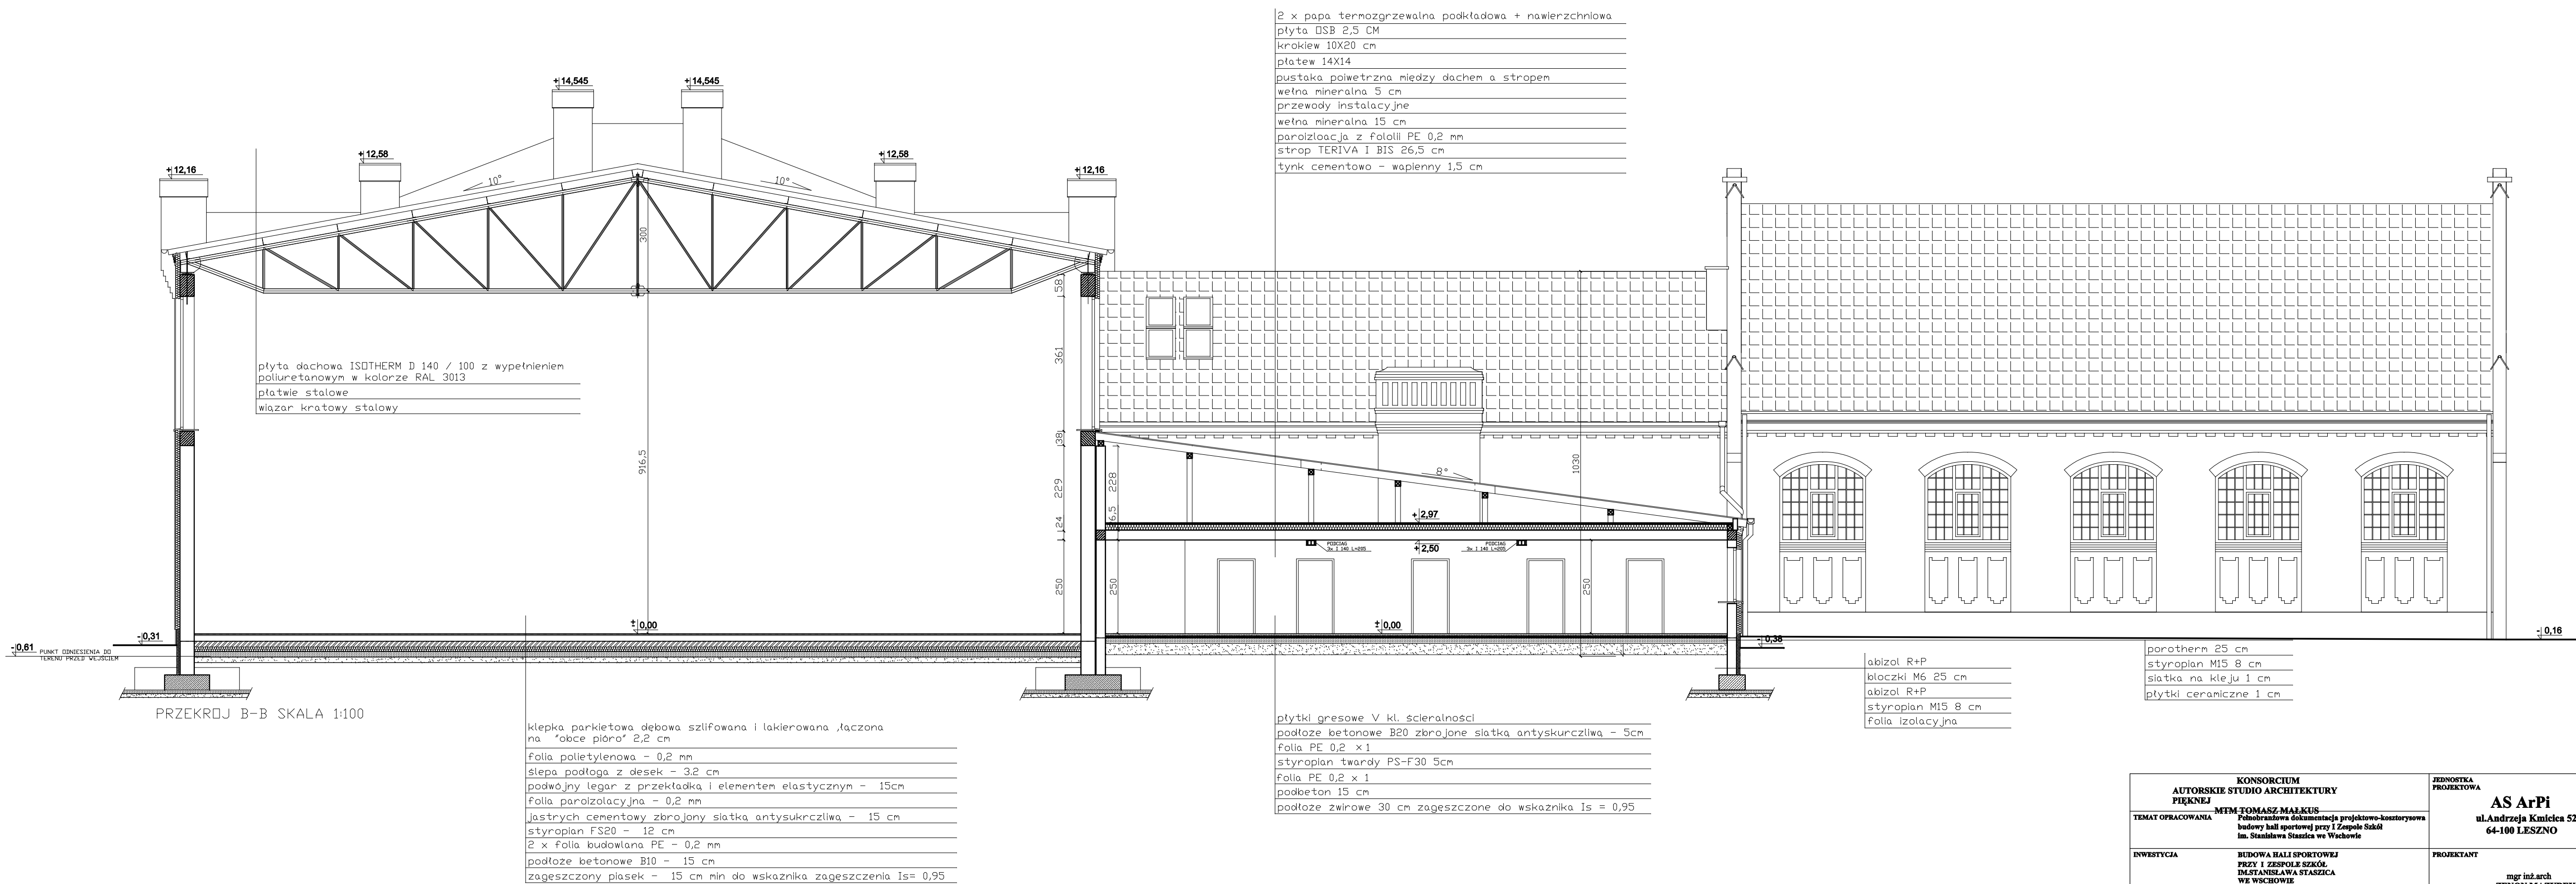

KONSORCJUM AUTORSKIE STUDIO ARCHITEKTURY PIEKNEJ		FIRMOWA PROJEKTOWA AS ArPi ul. Andrzeja Kmiecia 52 64-100 LESZNO	
TEMAT OPRACOWANIA MEK TOMASZ MAŁKUS Pobudowa i modernizacja obiektu sportowego - budowa hali sportowej przy I Zespole Szkół im. Stanisława Staszica we Wschowie		PROJEKTANT mgr inż. arch. ZENON MAZUREK upr. proj.-bud. Nr 13629/Lo z dnia 19-01-1990 w specjalności architektonicznej bez ograniczeń upr. konserwatorskiej nr 7/1998 z dnia 30-09-1998. W-7-1013	
INWESTYCJA BUDOWA HALI SPORTOWEJ PRZY I ZESPOLU SZKÓŁ IM. STANISŁAWA STASZICA WE WSCHOWIE		INWESTOR POWIAT WSCHOWSKI z siedzibą we Wschowie PLAC KOSZYNIERÓW 1c, 67-400 WSCHOWA Zarząd Powiatu Wschowskiego	
OBJEKT Hala Sportowa przy I Zespole Szkół im. Stanisława Staszica we Wschowie		STADIUM PROJEKT TECHNICZNY BUDOWLANY ARCHITEKTURA	
LOKALIZACJA 67-400 WSCHOWA, ul. Kościuszki nr 11, woj. lubuskie, działka nr ewid. 920/2		RYSEK SKALA 1 : 100 DATA 30 sierpień 2007 rok RYSEK 6	