


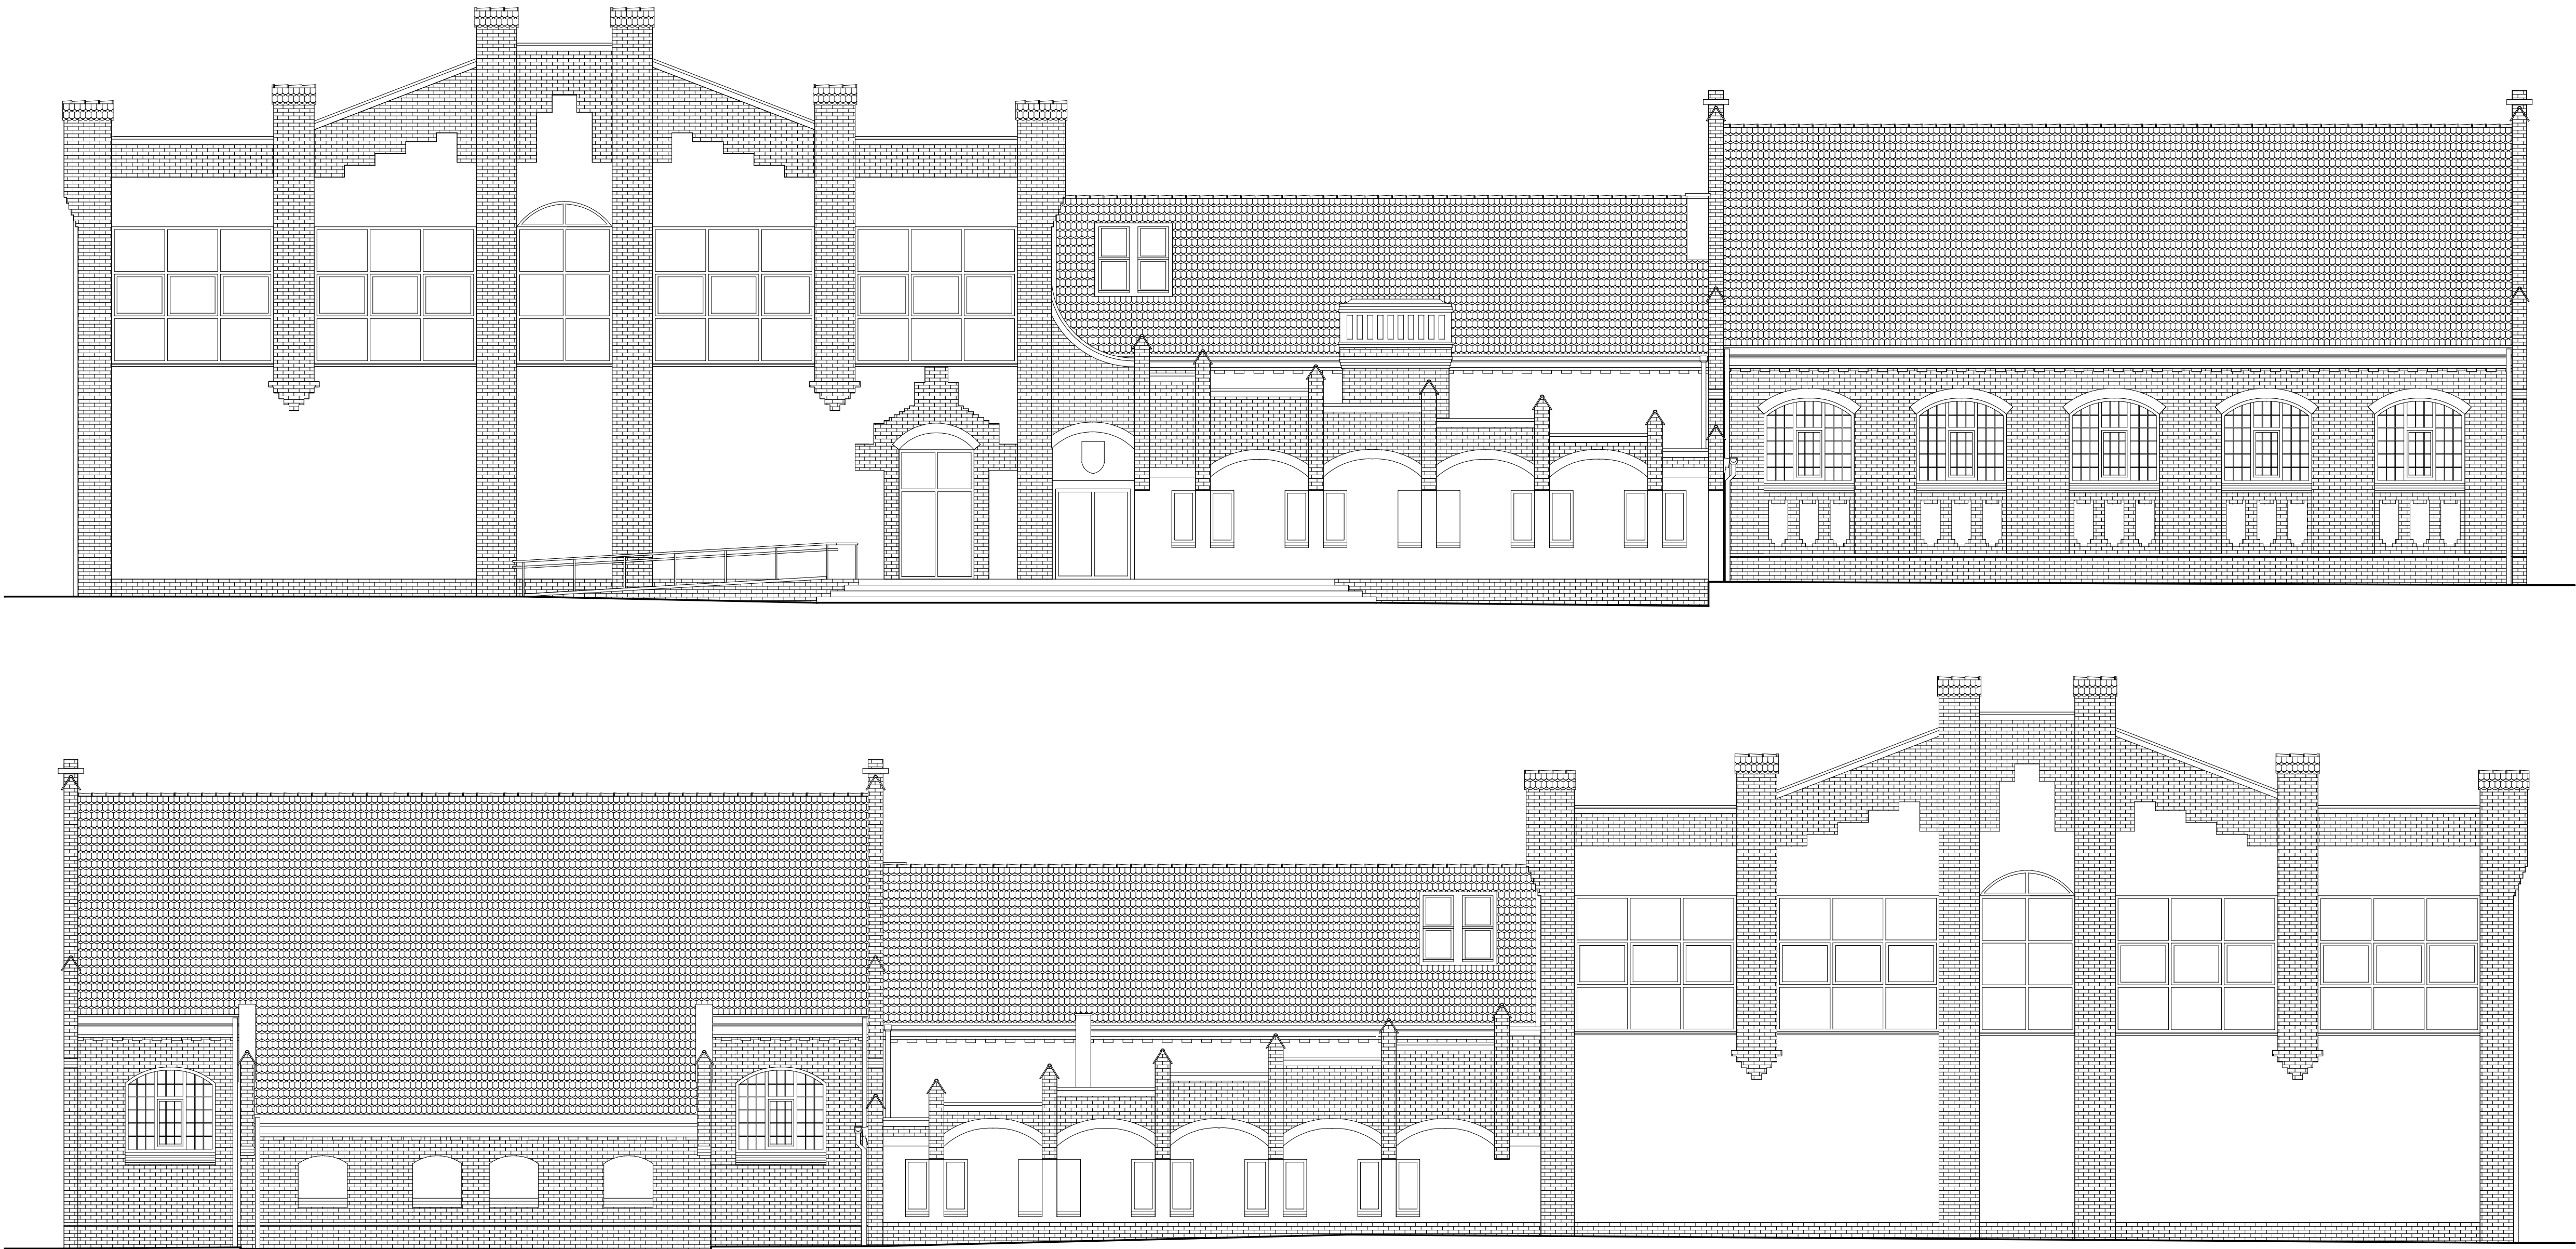

KONSORCIUM AUTORSKIE STUDIO ARCHITEKTURY PIKNEJ		JEDNOSTKA PROJEKTOWA AS ArPi ul. Andrzeja Kmiecia 52 64-100 LESZNO	
TEMAT OPRACOWANIA MEM TOMASZ MAŁKUS Ponowna dokumentacja projektowa-konstrukcyjna budowy hali sportowej przy I Zespole Szkół im. Stanisława Staszica we Wschowie		PROJEKTANT mgr inż. arch. ZENON MAZUREK upr. proj.-bud. Nr 1562/90/Lo z dnia 19-01-1990 w specjalności architektonicznej bez ograniczeń upr. konserwatorska nr 7/1998 z dnia 30-09-1998r. WP - 0313	
INWESTYCJA BUDOWA HALI SPORTOWEJ PRZY I ZESPOLU SZKÓŁ IM. STANISŁAWA STASZICA WE WSCHOWIE		INWESTOR  POWIAT WSCHOWSKI z siedzibą we Wschowie PLAC KOSYNIERÓW 1c, 67-400 WSHOWA Zarząd Powiatu Wschowskiego	
OBJEKT Hala Sportowa przy I Zespole Szkół im. Stanisława Staszica we Wschowie		STADIUM BRANŻA PROJEKT TECHNICZNY BUDOWLANY ARCHITEKTURA	
LOKALIZACJA 67-400 WSCHOWA, ul. Kościuszki nr 11, woj. lubuskie, działka nr ewid. 920/2		RYDNEK ELEWACJA POŁUDNIOWA ELEWACJA PÓŁNOCNA	
		SKALA 1 : 100	RYDNEK DATA 30 styczeń 2007 rok 7