


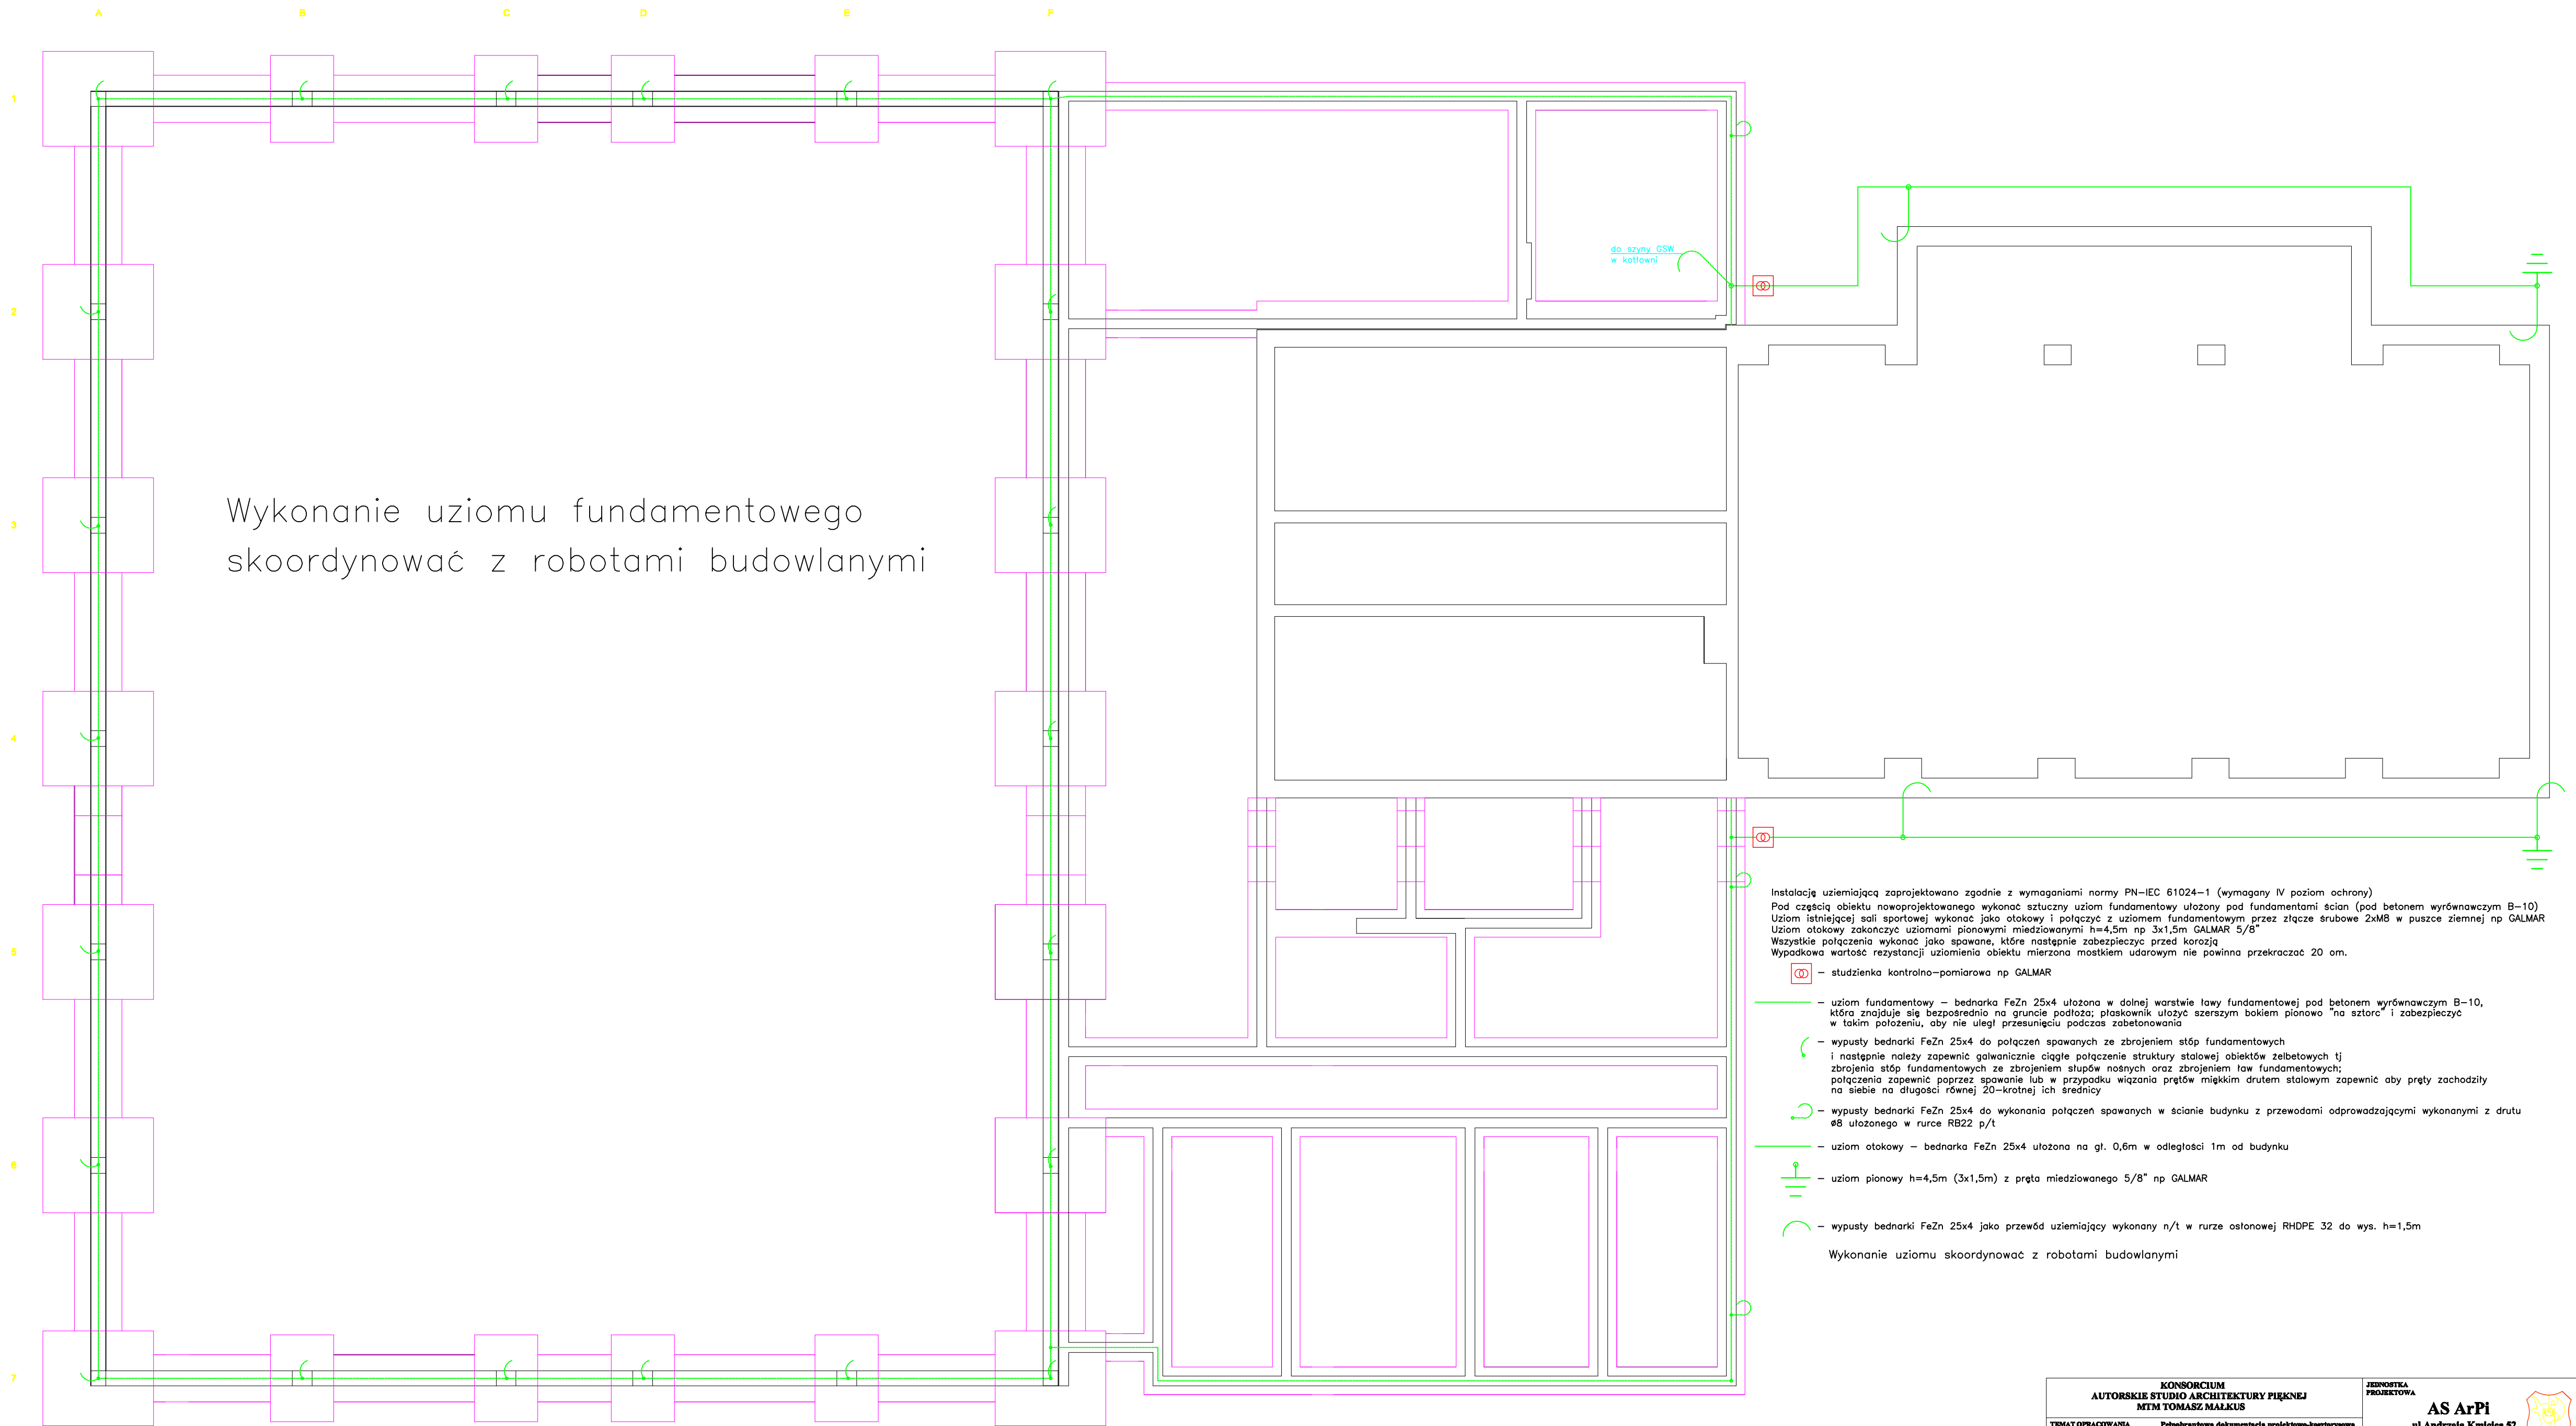

KONSORCIUM AUTORSKIE STUDIO ARCHITEKTURY PIĘKNEJ MTM TOMASZ MAŁKUS		FIRMOWA PROJEKTYWA AS ArPi ul.Andrzeja Kmiecia 52 64-100 LESZNO	
TEMAT OPRACOWANIA	Pełnowartościowa dokumentacja projektowo-konstruktoryjna budowy hali sportowej przy I Zespole Szkół im. Stanisława Staszica we Wschowie	PROJEKTANT mgr inż. Krzysztof Nowak upr. nr WUSP62818P000000000	
INWENTYCJA	BUDOWA HALI SPORTOWEJ PRZY I ZESPOLU SZKÓŁ IM. STANISŁAWA STASZICA WE WSCHOWIE	PROJEKT ELEKTRYCZNY	
INWESTOR	POWIAT WSCHOWSKI z siedzibą we Wschowie PLAC KOBYNIERÓW 1c, 67-400 WSCHOWA Zarząd Powiatu Wschowskiego	AUTENTYK Inż. Roman Krzyżostyński	
OBIEKT	Hala Sportowa przy I Zespole Szkół im. Stanisława Staszica we Wschowie	STADIUM	PROJEKT TECHNICZNY BUDOWLANY
LOKALIZACJA	67-400 WSCHOWA, ul.Kościełuski nr 11, woj.Lubuskie, działka nr ewid. 920/2	SKALA	1 : 100
RYTUNIK	INSTALACJA UZIEMIĄJĄCA	DATA 30 styczeń 2007 rok	RYTUNIK 6