



ROZDZIELNICA RS

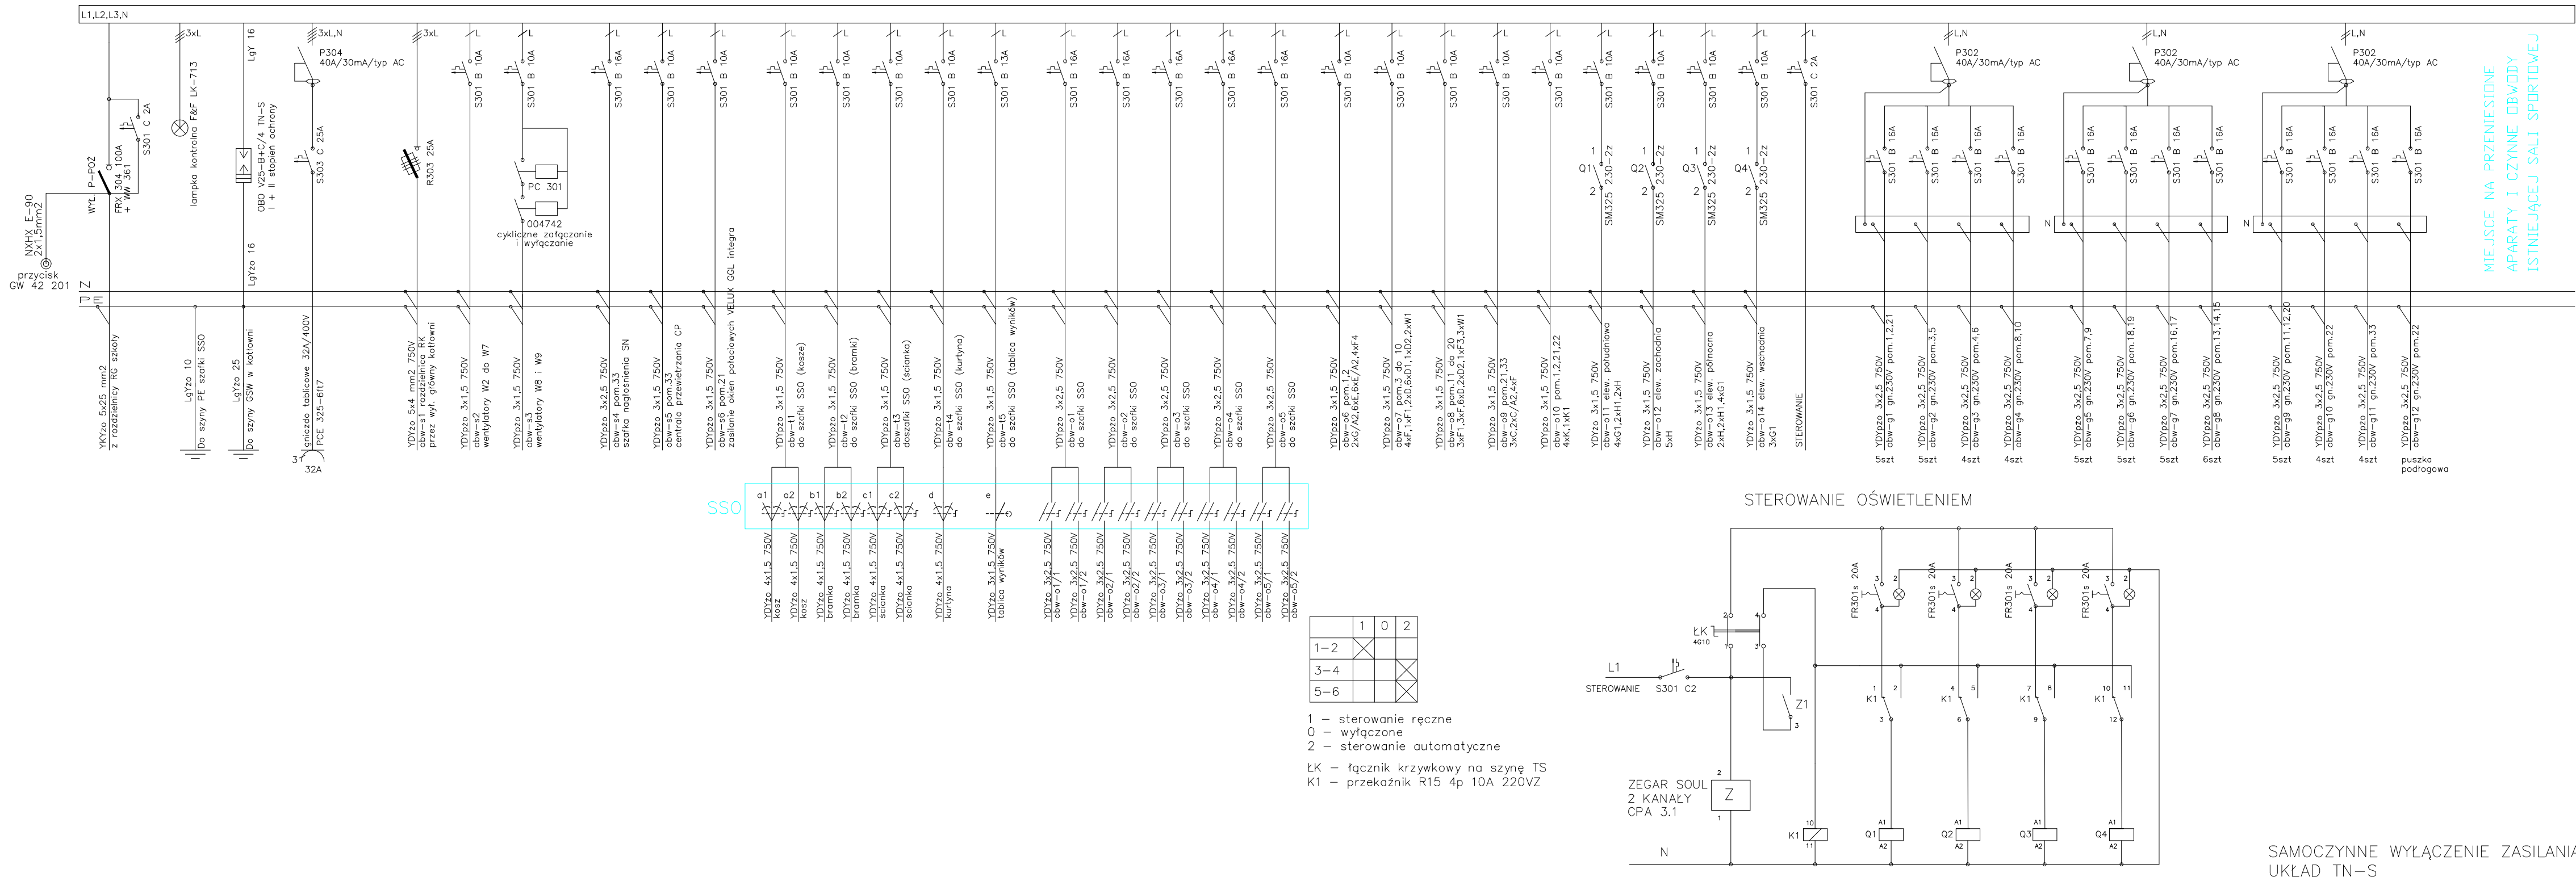

STEROWANIE OŚWIETLENIEM

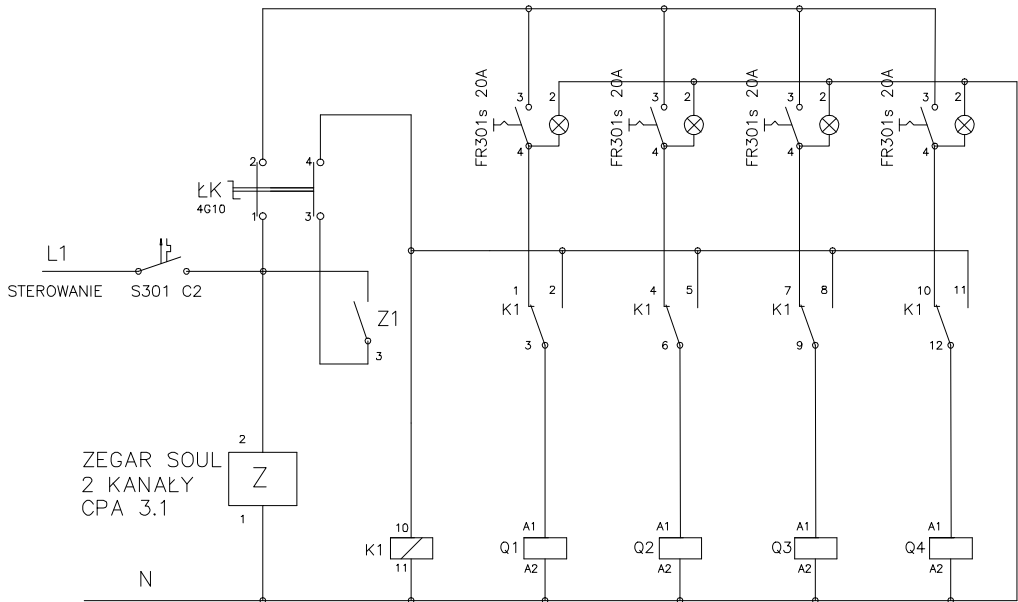

SAMOCZYNNIE WYŁĄCZENIE ZASILANIA UKŁAD TN-S

MIEJSCE NA PRZENIESIENIE APARATY I CZYNNIE OBWODY ISTNIEJĄCEJ SALI SPORTOWEJ

KONSORCIUM AUTORSKIE STUDIO ARCHITEKTURY PIĘKNEJ KTM TOMASZ MAŁKUS		JEDNOSTKA PROJEKTOWA AS ArPI ul.Andrzej Kieda 51 64-100 LESZNO	
TYTUŁ OPRAWIANIA	Pobudowanie dołączającej projektowo-inżynierskiej sali sportowej przy 1 Zespole Szkół im. Stanisława Ruszka we Wschowie	PROJEKTANT mgr inż. Mirosław Nowak opr. inż. Włodzisław POCIECH	
INWENTYCJA	BUDOWA SALI SPORTOWEJ przy 1 Zespole Szkół im. Stanisława Ruszka we Wschowie	PROJEKTANT mgr inż. Mirosław Nowak opr. inż. Włodzisław POCIECH	
INWENTYTOR	POWIAT WSCHOWSKI z siedzibą we Wschowie PLAC KOSZYNIERÓW 1a, 67-400 WSCHOWA Zarząd Powiatu Wschowskiego	ASISTENT inż. Roman Krzyżaniak	
OBIEKT	Hala Sportowa przy 1 Zespole Szkół im. Stanisława Ruszka we Wschowie	STADIUM PROJEKT TECHNICZNY BUDOWLANY	
LOKALIZACJA	67-400 WSCHOWA, ul.Kociuszki nr 11, woj.Lubuskie, działka nr ewid. 920/2	BRANŻA ELEKTRYCZNA	
WYKONK	SCHEMAT ROZDZIELNICZY RS		DATA 30 lipiec 2007 rok
		WYKONK 8	