


kanaliza

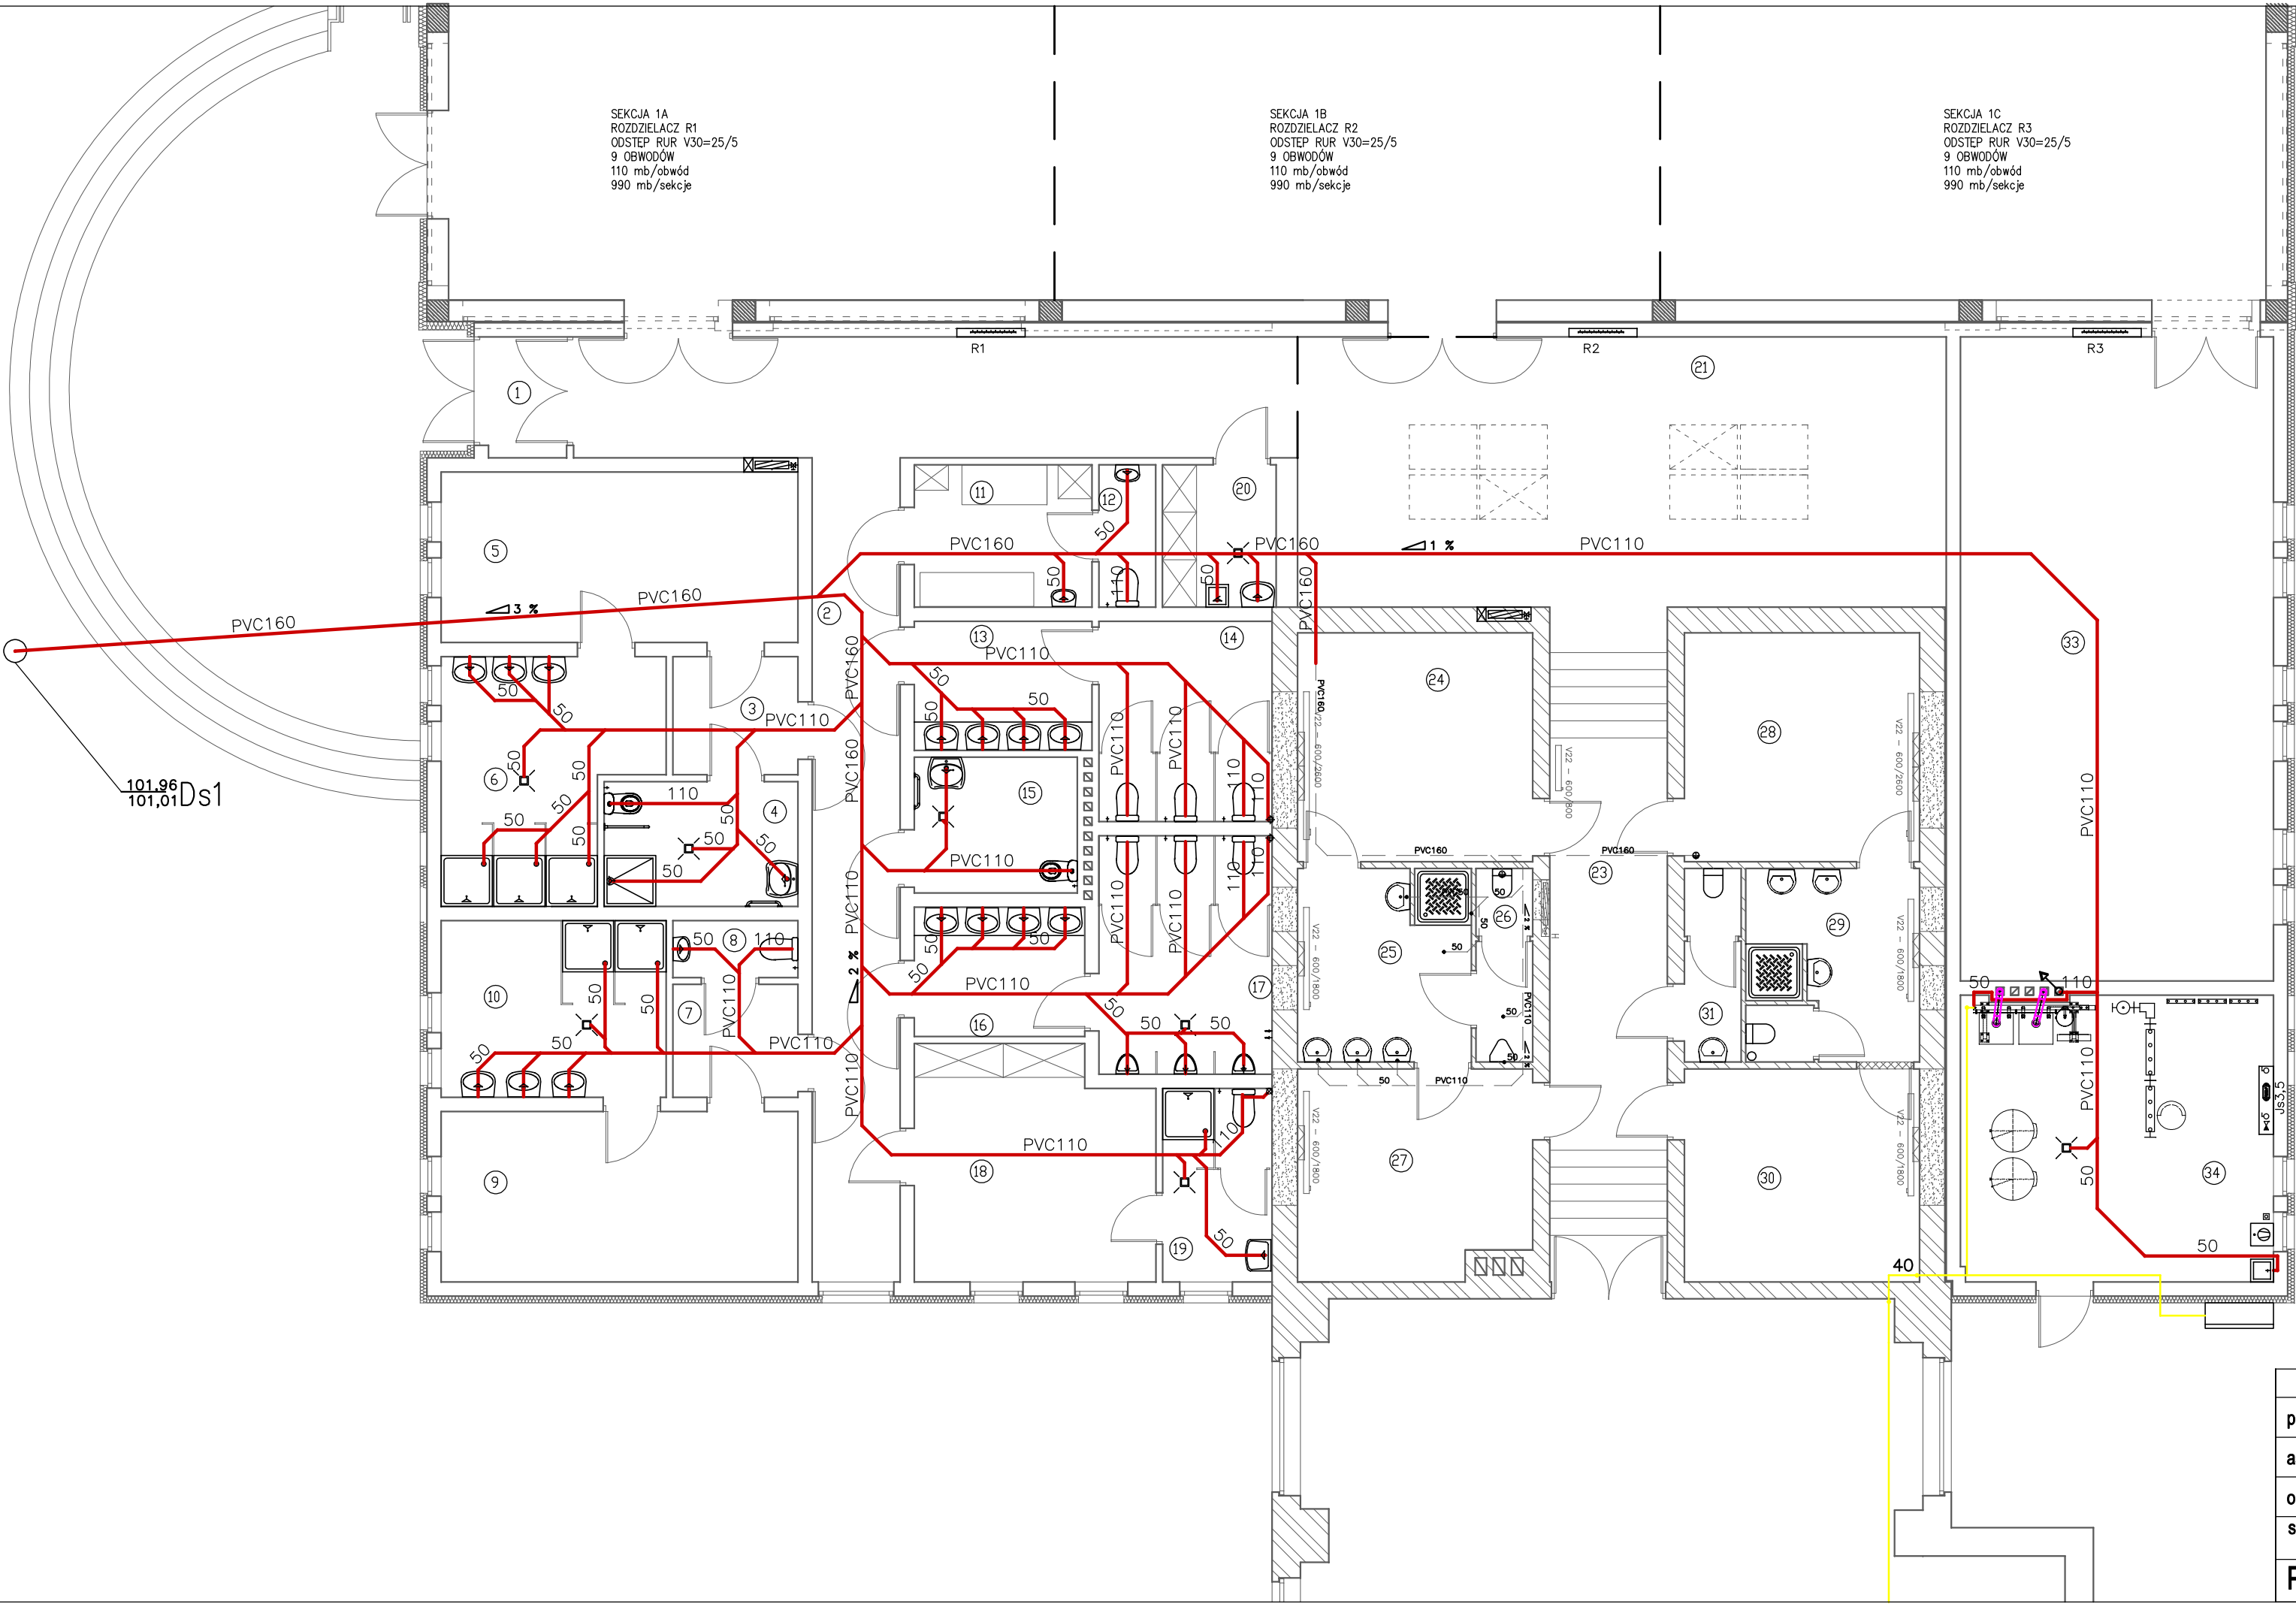

LP	PRZEZNACZENIE POWIERZCHNI	m²
1	WIATROŁAP	2,93
2	KORYTARZ	22,49
3	PRZEDSINEK"E"	4,57
4	WC DLA NIEPEŁNOSPRAWNYCH	7,5
5	SZATNIA"E"	18,84
6	UMYWALNIA"E"	14,61
7	PRZEDSINEK"F"	4,37
8	WC"F"	2,20
9	SZATNIA"F"	18,84
10	UMYWALNIA"F"	12,31
11	POKÓJ PIERWSZEJ POMOCY	7,85
12	SANITARIAT LEKARZA	4,84
13	PRZEDSINEK KOBIET	7,10
14	WC DLA KOBIET	10,75
15	WC DLA NIEPEŁNOSPRAWNYCH	6,48
16	PRZEDSINEK MĘŻCZYZN	6,84
17	WC DLA MĘŻCZYZN	13,20
18	POKÓJ NAUCZYCIELI WF	16,87
19	WC NAUCZYCIELI WF	6,55
20	SCHOWEK PRZĄDKOWY	5,67
21	HALL GŁÓWNY Z ANEKSEM SZATNI WIESZAKOWEJ	81,51
22	NOWA SALA SPORTOWA	759,04
23	KOTYRARZ CZĘŚCI ISTNIEJĄCEJ	24,59
24	SZATNIA"C"	16,68
25	UMYWALNIA "C+D"	10,43
26	WC "C+D"	3,41
27	SZATNIA"D"	14,85
28	SZATNIA"A"	16,68
29	UMYWALNIA SANITARNE"A+B"	10,43
30	SZATNIA"B"	15,52
31	WC OGÓLNE	3,41
32	ISTNIEJĄCA SALA SPORTOWA	242,08
33	MAGAZYN SPRZĘTU SPORTOWEGO	62,48
34	KOTŁOWNIA	27,63
RAZEM		1483,55

Przewody instalacji san.	
—	Woda ciepła
—	Woda zimna
—	Cyrkulacja
—	Kanalizacja
—	Gaz
—	Gaz istniejący
—	Zasilanie CO
—	Powrót CO
—	Wywiew wentylacja
—	Nawiew wentylacja

Konsorcjum : Autorskie Studio Architektury Pięknej i MTM Tomasz Małkus			
projektował	mgr inż. Andrzej Kielbik, nr upr.NBGP.V-7342/3/19/97	INWESTOR :	
asystent	mgr inż. Tomasz Małkus	POWIAT WSCHOWSKI	
opracował	mgr inż. Łucja Pianka	Plac Kosynierów 1C	
skala :	1 : 100	67-400 WSCHOWA	
P.B.	Objekt : Hala sportowa przy I Zespole Szkół im. Stanisława Staszica we Wschowie	data :	
	Adres : ul.Kościuszkii nr 11,67-400 WSCHOWA,działka nr ewid.920/2	08/2007	
Rysunek : Rzut parteru - instalacja kanalizacji		rys. str.	2 48