


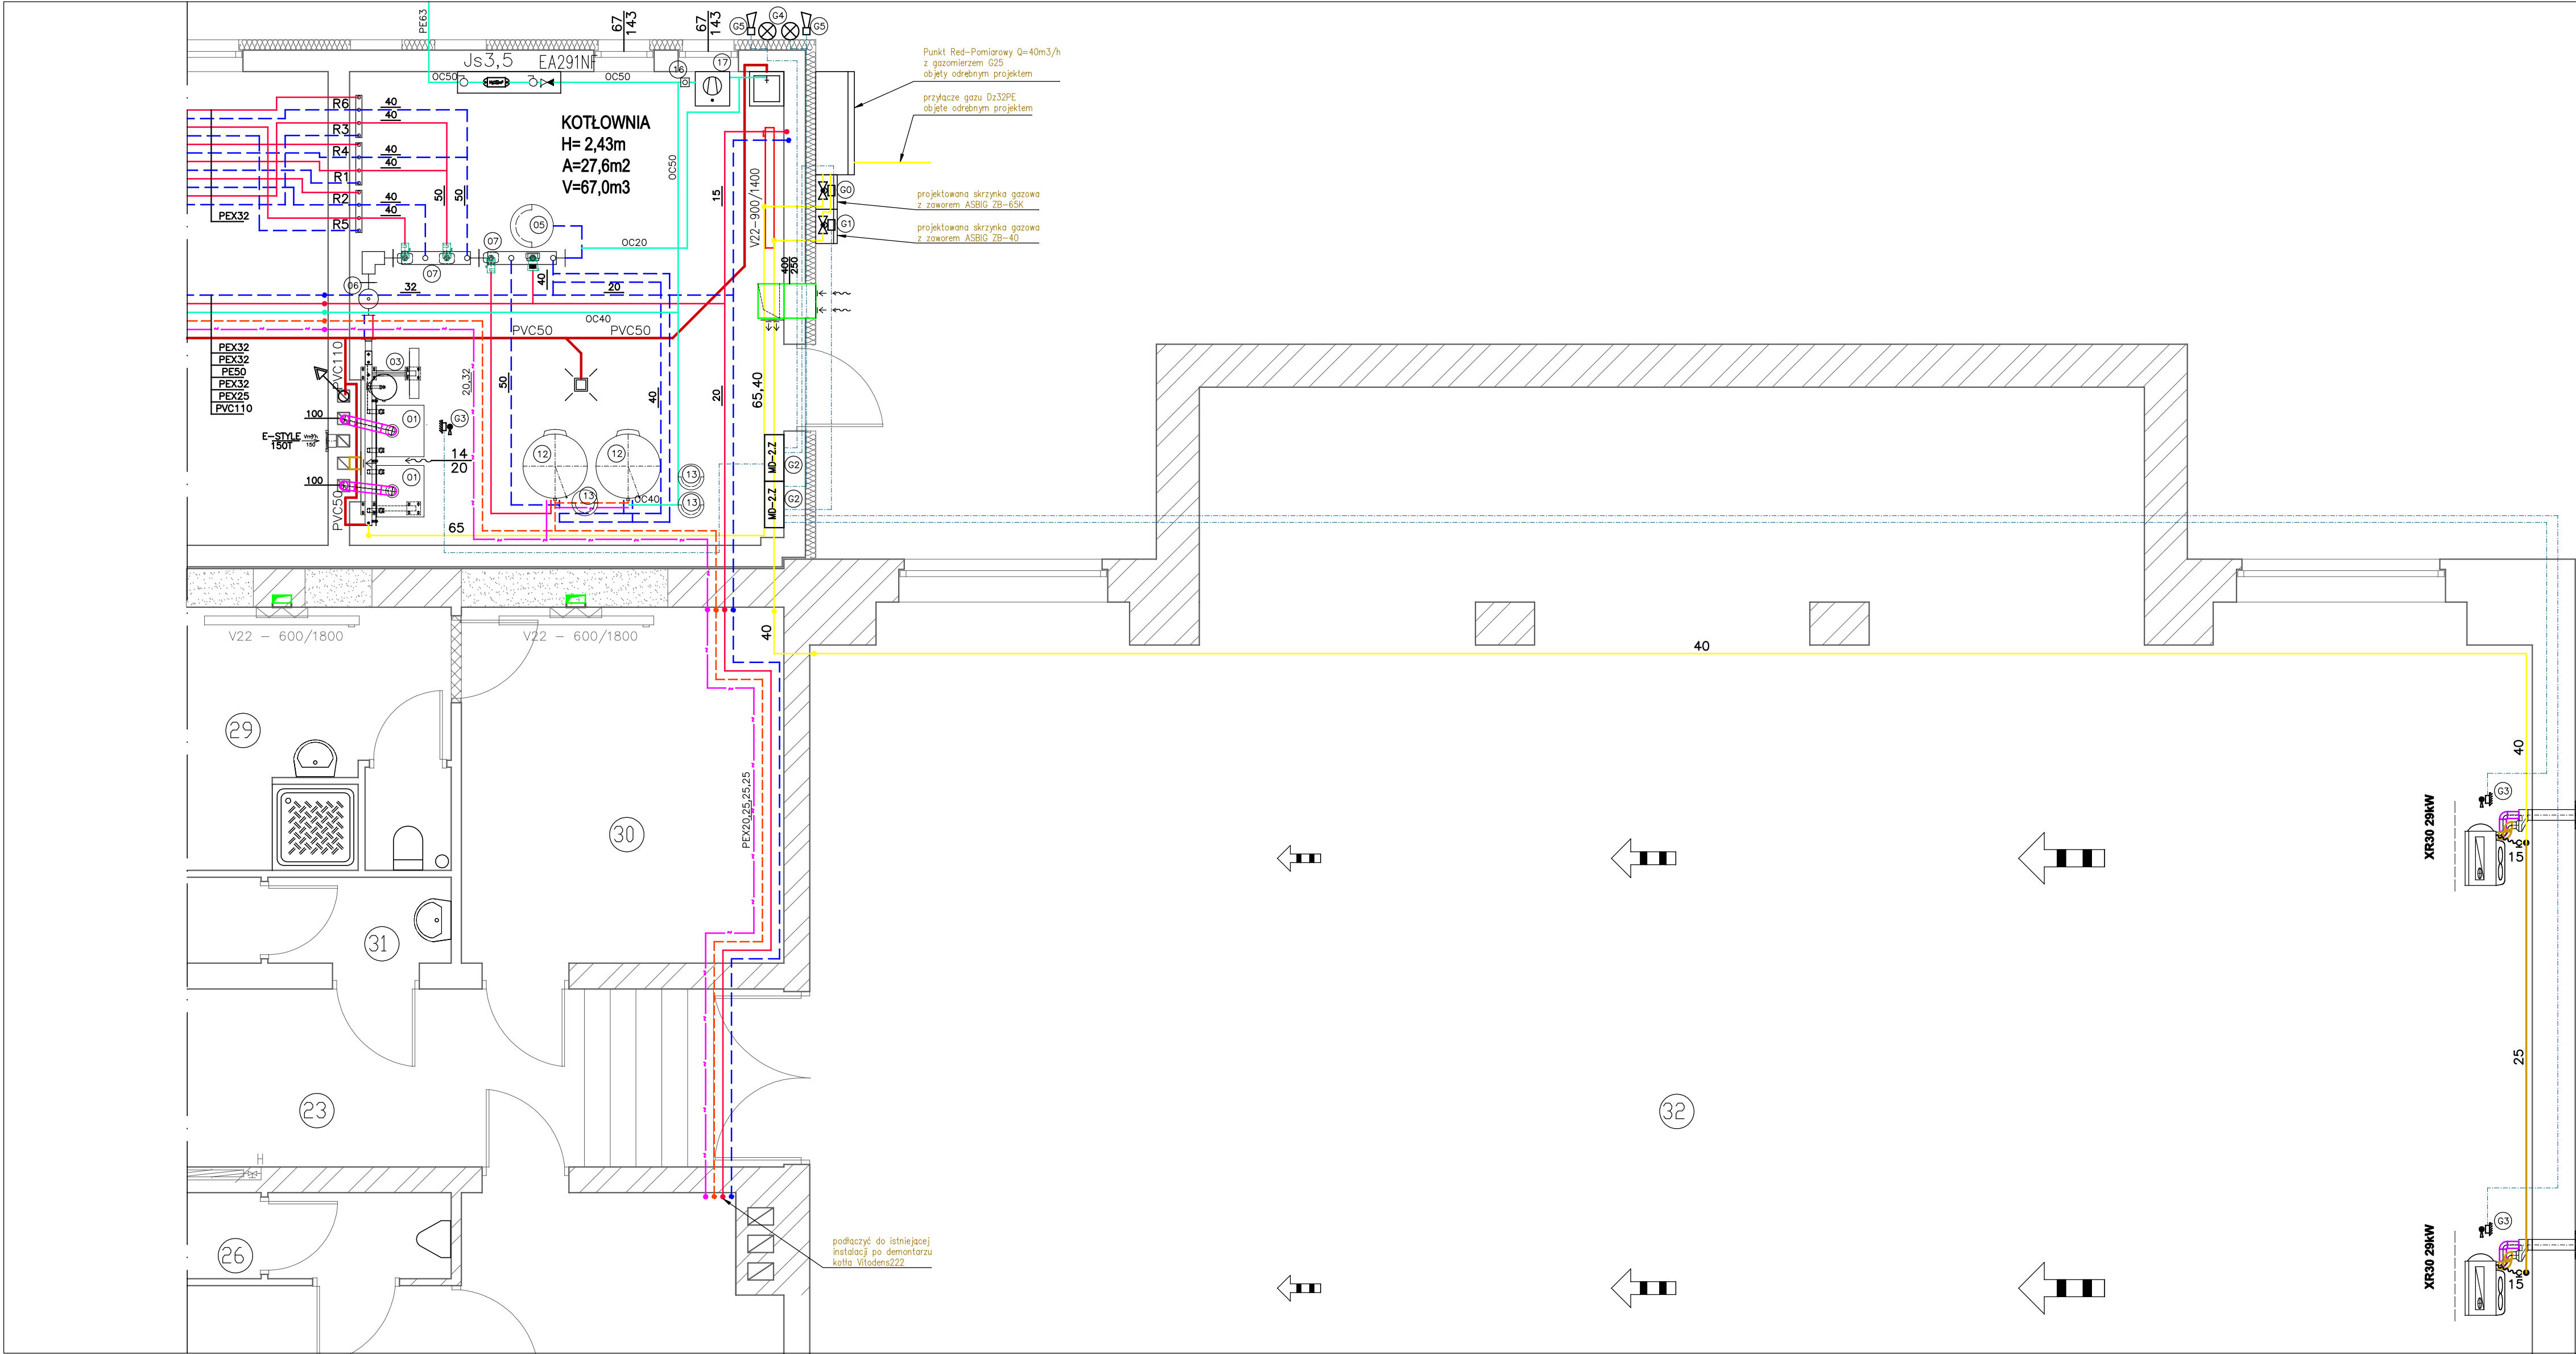

- 01 kotłol VISSMANN Vitodens300 66kW z zaw. bezp. SYR 1915 dn20 3bar
- 02 pompa kotłowa RS7-BUS
- 03 Vitomoduł 300 UNIT 2K-L
- 04 komin SP 100
- 05 naczynie przeponowe Reflex N100
- 06 wentownik MH 65 OW (melbes)
- 07 rozdzielacz Zawł MOV85
- 08 pompa WILO TOP-S 30/7
- 09 pompa WILO Stratos ECO 30/1-5
- 10 pompa WILO TopRL 30/7,5
- 11 zawór 3-drog HRE50 + napęd AMB162
- 12 podgrzewacz Viessmann Vitocell 100 500l
- 12.1 zaw. bezp. SYR 2115 dn20 6bar
- 13 naczynie przeponowe Refix D18
- 14 wodomierz CWU Jas.5 dn20
- 15 pompa WILO Top-Z 25/6
- 16 filtr mechaniczny 10mikr.
- 17 zmiękcacz wody TW15CH
- 18 zestaw napełniający z wodomierzem dn15
- G0 zawór ZB-65K dn65
- G1 zawór ZB-40 dn40
- G2 centralka sterująca MD-Z-Z
- G3 detektor gazu DG-12
- G4 syrena S-3
- G5 sygnalizator optyczny SL-31

EA291NF-zawór antyskażeniowy

Przewody instalacji san.

- Woda ciepła
- Woda zimna
- Cyrkulacja
- Kanalizacja
- Gaz
- Gaz istniejący
- Zasilanie CO
- Powerot CO
- Wylot wentylacji
- Nawiew wentylacji

Konsorcjum : Autorskie Studio Architektury Pięknej MTM Tomasz Makus			
projektował	mgr inż. Andrzej Kubiś	mgr inż. Tomasz Makus	mgr inż. Tomasz Makus
asystent	mgr inż. Andrzej Kubiś	mgr inż. Tomasz Makus	mgr inż. Tomasz Makus
opracował	mgr inż. Andrzej Kubiś	mgr inż. Tomasz Makus	mgr inż. Tomasz Makus
skala :	Objekt : Hala sportowa RPZ / Zespół Szkół im. Stanisława Staszica w Warszawie	Adres : ul. Kosciuszki nr 1 05-400 WISCHOWA	data : 08/2007
P.B.	Rysunek : KOTŁOWNIA I WENIETRZNA INSTALACJA GAZOWA	rys.	str. 56