


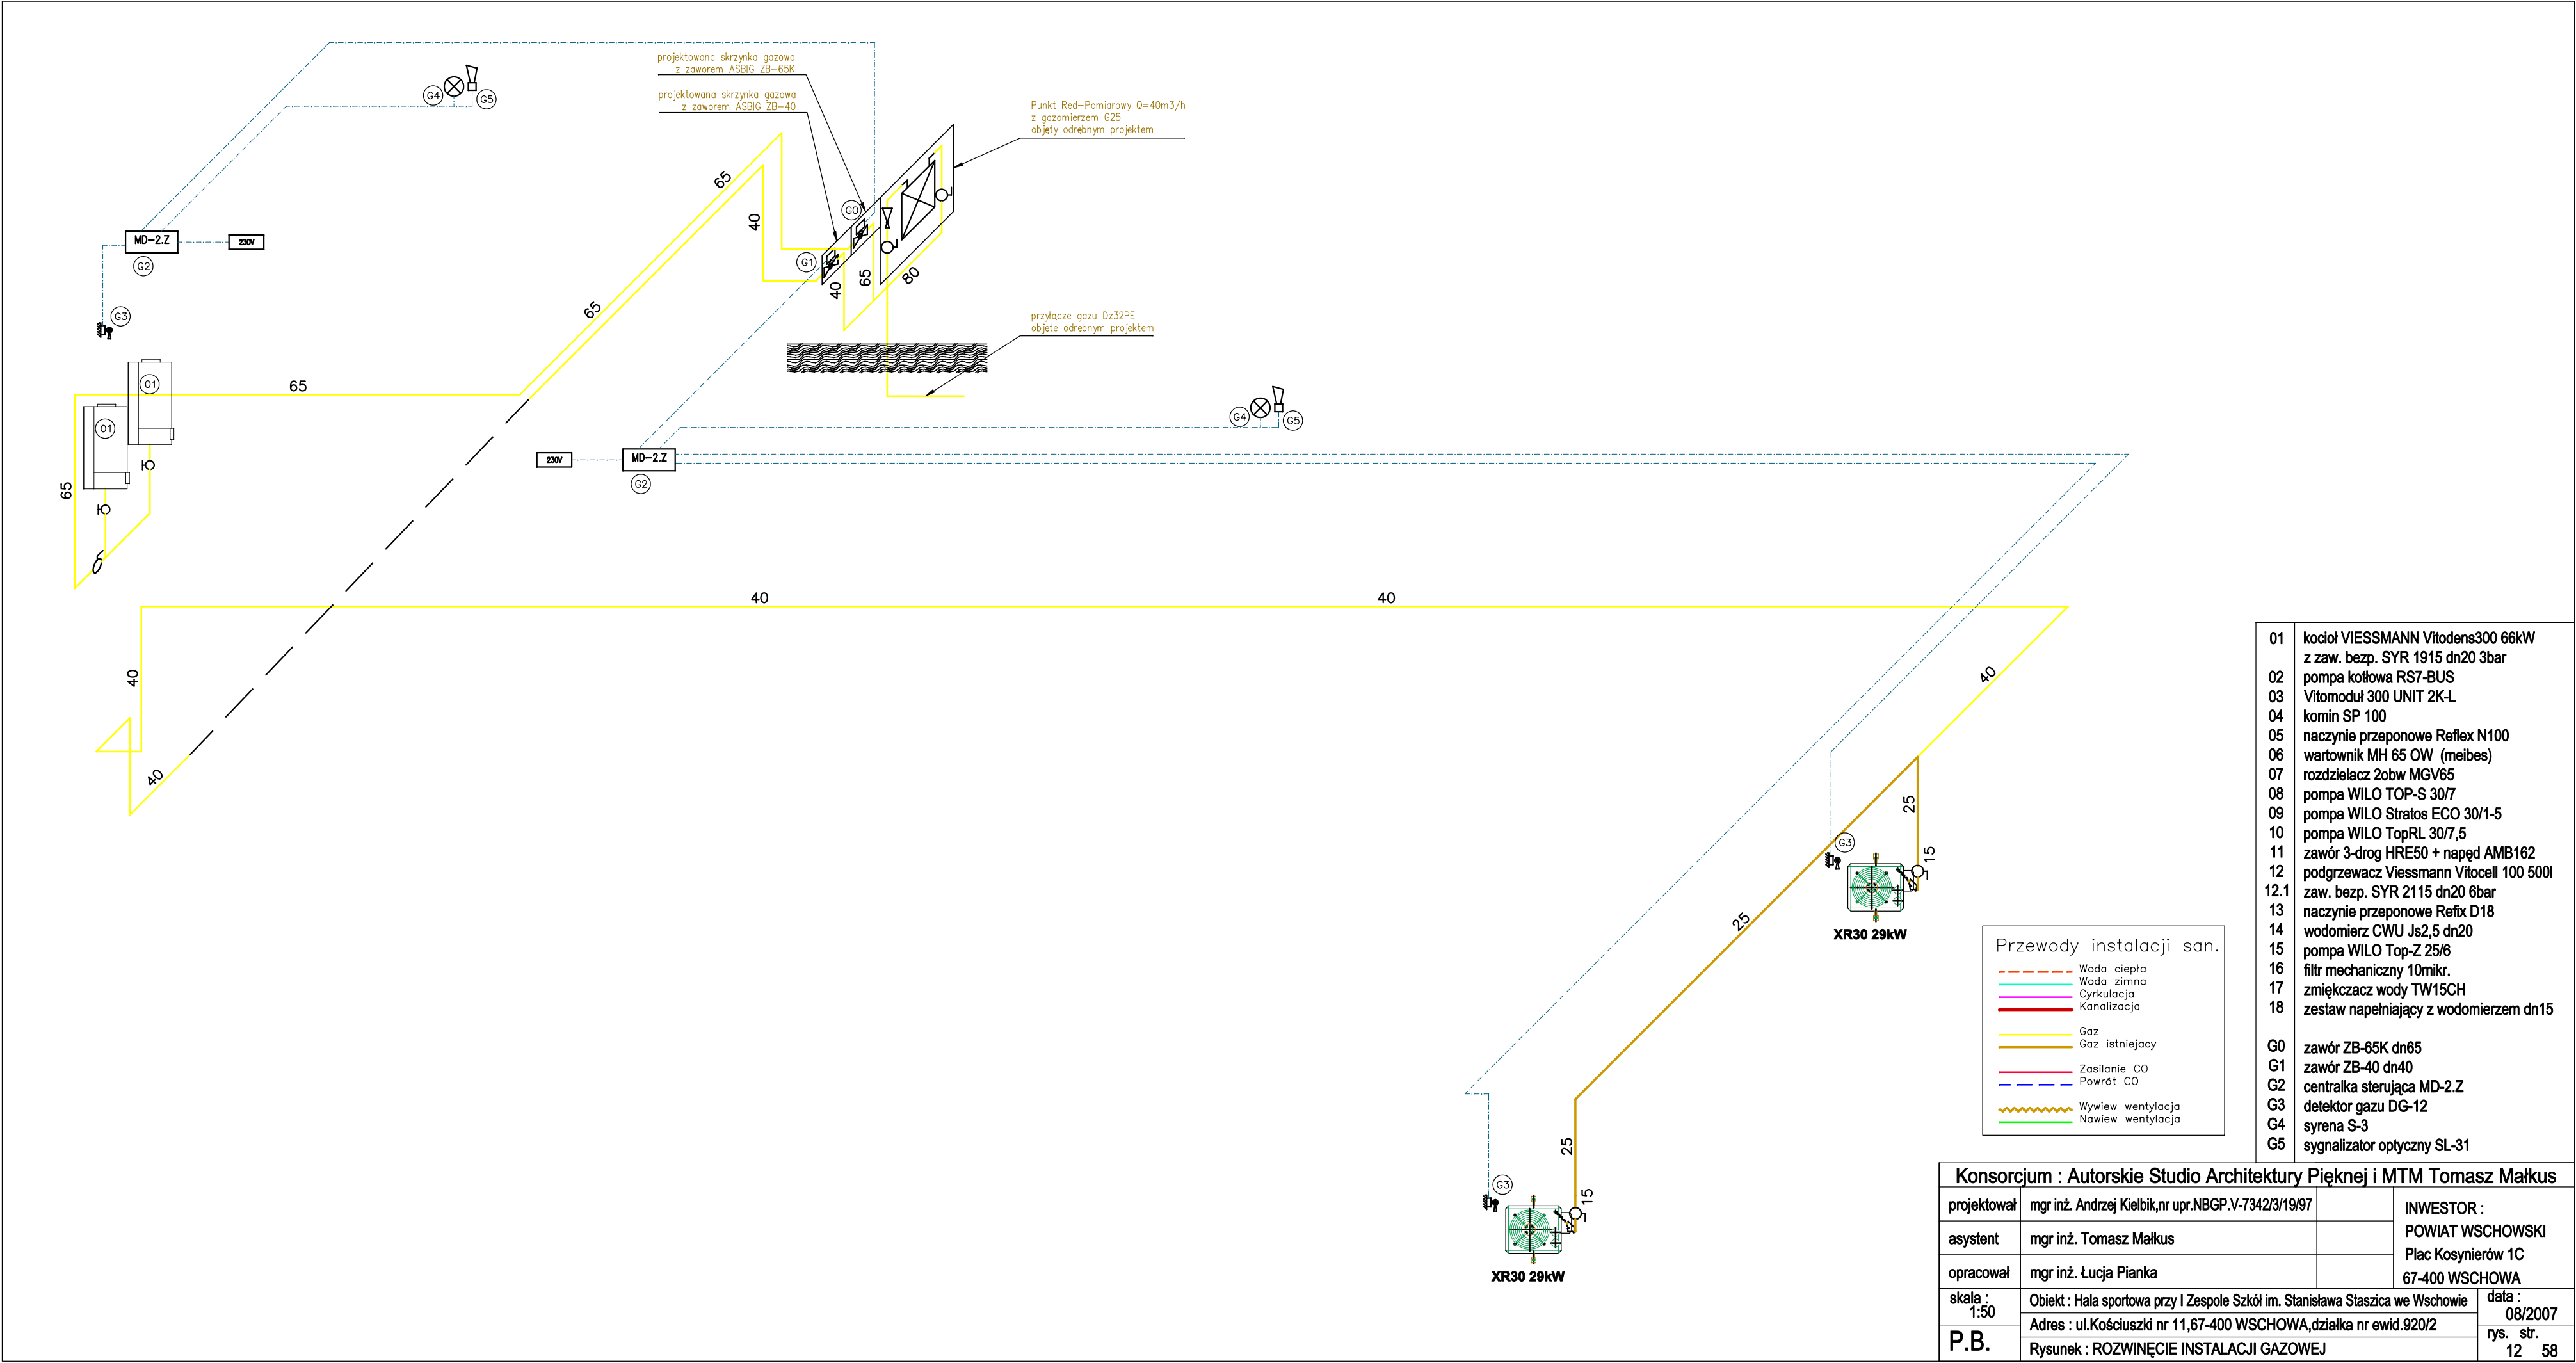

- | | |
|------|--|
| 01 | kocioł VISSMANN Vitodens300 66kW z zaw. bezp. SYR 1915 dn20 3bar |
| 02 | pompa kotłowa RS7-BUS |
| 03 | Vitomodul 300 UNIT 2K-L |
| 04 | komin SP 100 |
| 05 | naczynie przeponowe Reflex N100 |
| 06 | wartownik MH 65 OW (meibes) |
| 07 | rozdzielacz 2obw MG65 |
| 08 | pompa WILO TOP-S 30/7 |
| 09 | pompa WILO Stratos ECO 30/1-5 |
| 10 | pompa WILO TopRL 30/7,5 |
| 11 | zawór 3-drog HRE50 + napęd AMB162 |
| 12 | podgrzewacz Viessmann Vitocell 100 500l |
| 12.1 | zaw. bezp. SYR 2115 dn20 6bar |
| 13 | naczynie przeponowe Refix D18 |
| 14 | wodomierz CWU Js2,5 dn20 |
| 15 | pompa WILO Top-Z 25/6 |
| 16 | filtr mechaniczny 10mikr. |
| 17 | zmiękcacz wody TW15CH |
| 18 | zestaw napełniający z wodomierzem dn15 |
| G0 | zawór ZB-65K dn65 |
| G1 | zawór ZB-40 dn40 |
| G2 | centrala sterująca MD-2.Z |
| G3 | detektor gazu DG-12 |
| G4 | syrena S-3 |
| G5 | sygnalizator optyczny SL-31 |

Konsorcjum : Autorskie Studio Architektury Pięknej i MTM Tomasz Małkus			
projektował	mgr inż. Andrzej Kielbik,nr upr.NBGP.V-7342/3/19/97	INWESTOR : POWIAT WSCHOWSKI Plac Kosynierów 1C 67-400 WSCHOWA	
asystent	mgr inż. Tomasz Małkus		
opracował	mgr inż. Łucja Piłanka		
skala : 1:50	Obiekt : Hala sportowa przy I Zespole Szkół im. Stanisława Staszica we Wschowie	data :	08/2007
P.B.	Adres : ul.Kościuszki nr 11,67-400 WSCHOWA,działka nr ewid.920/2	rys. str.	12 58
Rysunek : ROZWINĘCIE INSTALACJI GAZOWEJ			