


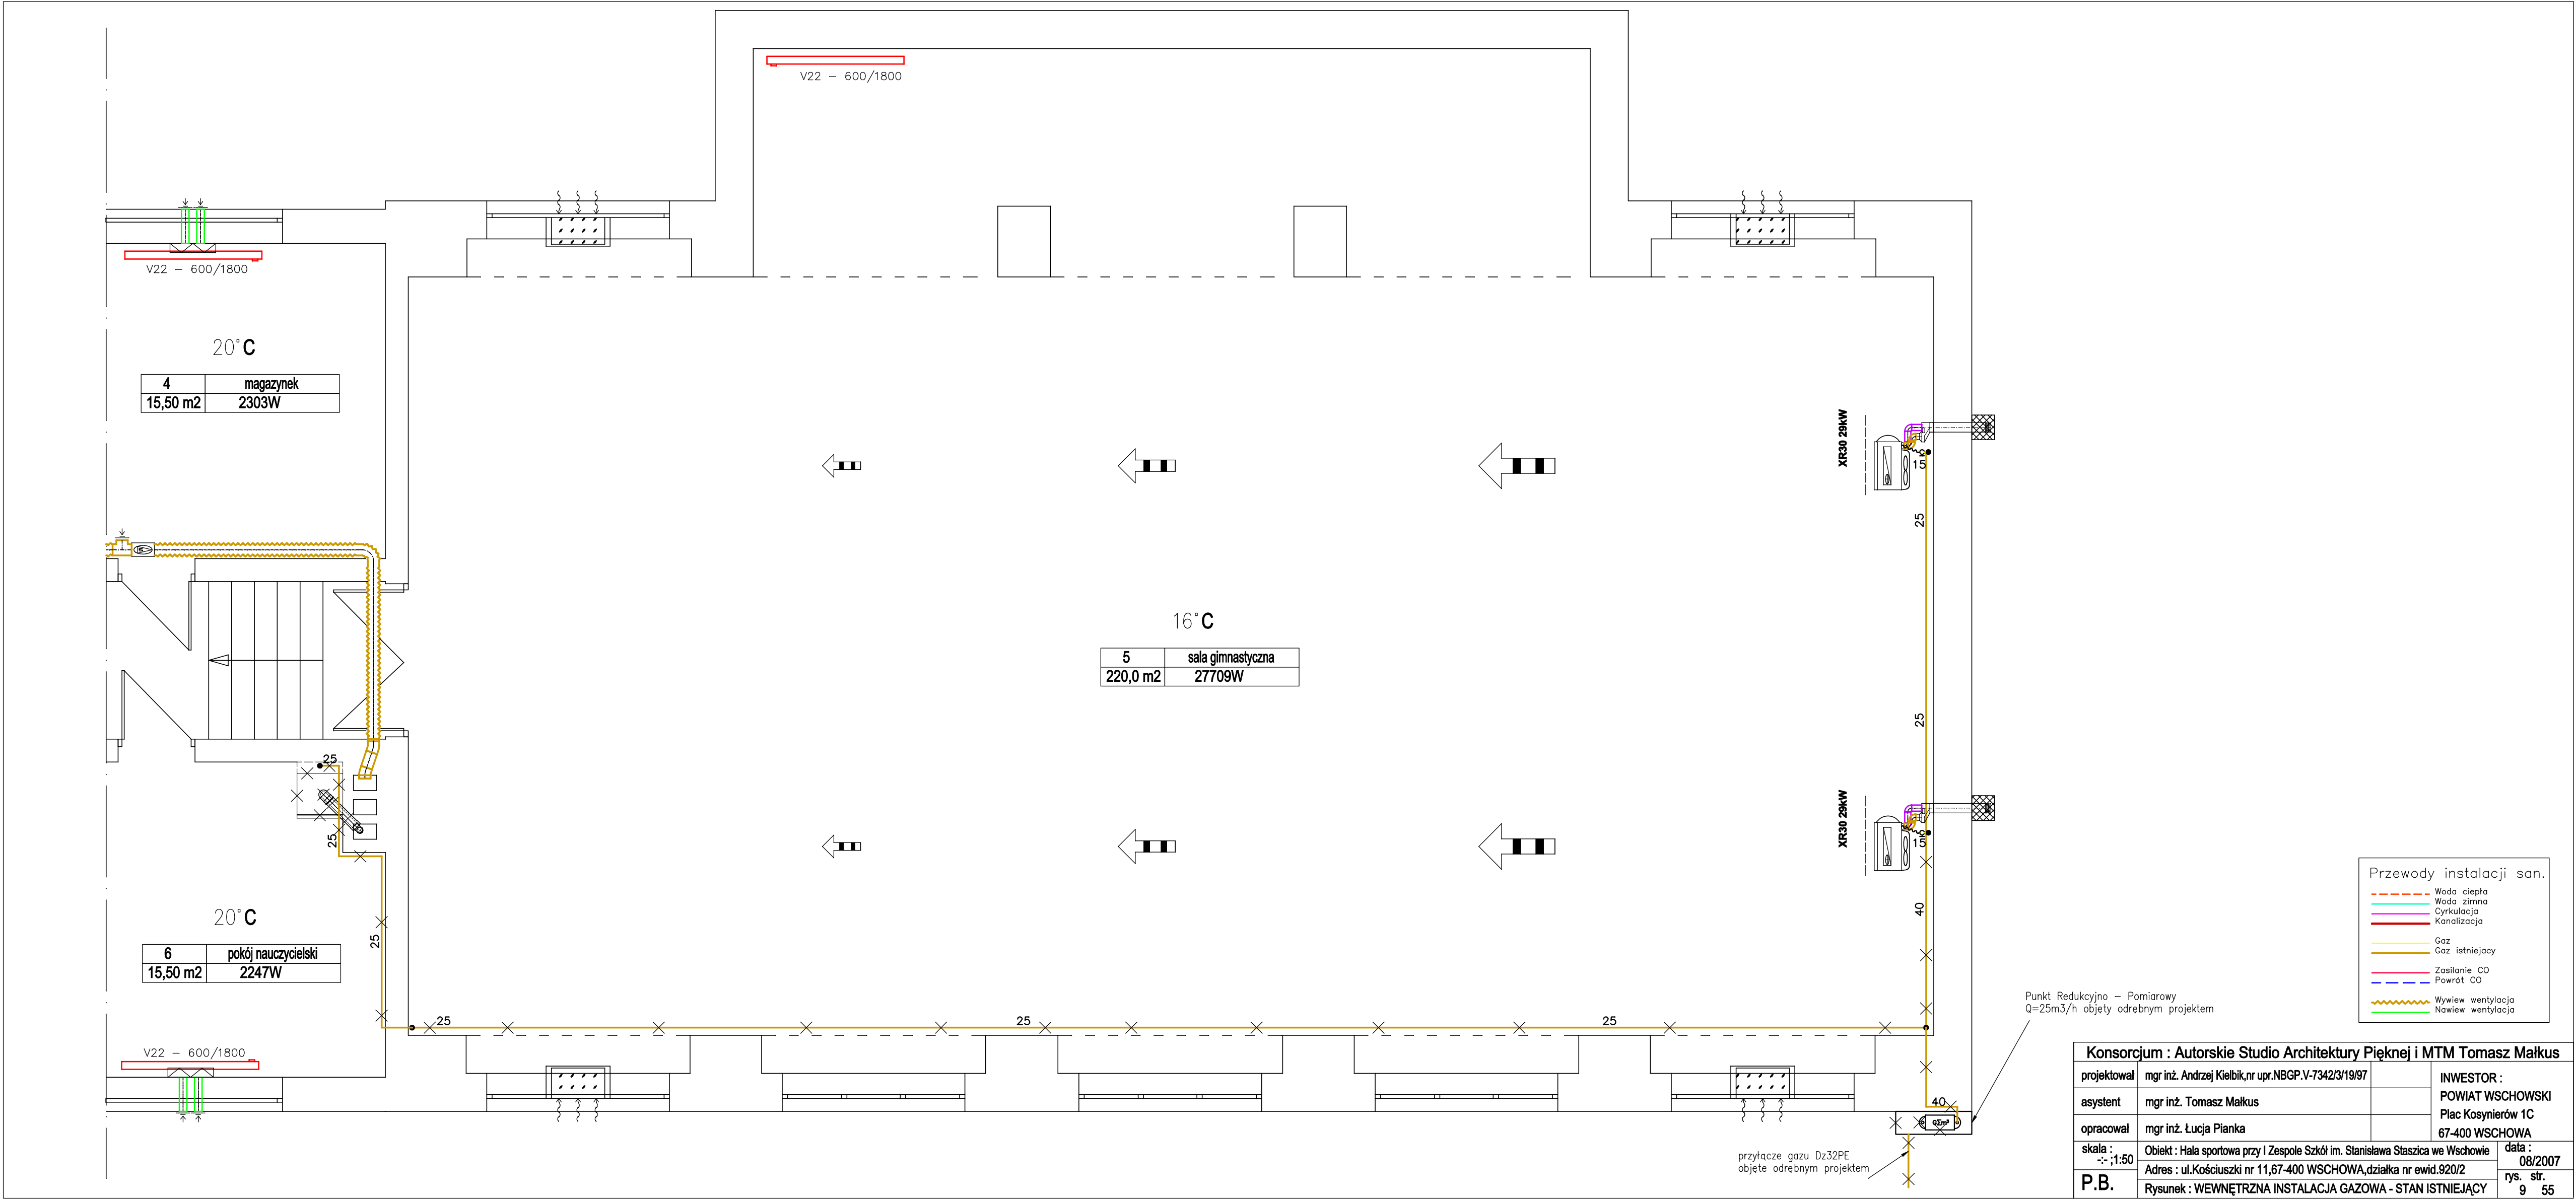

|                                                                        |                                                                                 |                    |           |
|------------------------------------------------------------------------|---------------------------------------------------------------------------------|--------------------|-----------|
| Konsorcjum : Autorskie Studio Architektury Pięknej i MTM Tomasz Małkus |                                                                                 |                    |           |
| projektował                                                            | mgr inż. Andrzej Kielbik, nr upr.NBGP.V-7342/3/1997                             | INWESTOR :         |           |
| asystent                                                               | mgr inż. Tomasz Małkus                                                          | POWIAT WSCHOWSKI   |           |
| opracował                                                              | mgr inż. Łucja Planka                                                           | Plac Kosynierów 1C |           |
| skala :                                                                | Objekt : Hala sportowa przy I Zespole Szkół im. Stanisława Staszica we Wschowie | 67-400 WSCHOWA     |           |
| -:1:50                                                                 | Adres : ul.Kościuszkii nr 11,67-400 WSCHOWA,działka nr ewid.920/2               | data : 08/2007     |           |
| P.B.                                                                   | Rysunek : WEWNĘTRZNA INSTALACJA GAZOWA - STAN ISTNIEJĄCY                        | rys.               | str. 9 55 |