


ARCHIPELAG PRACOWNIA PROJEKTOWA • ARCHIPELAG PRACOWNIA PROJEKTOWA • ARCHIPELAG PRACOWNIA PROJEKTOWA

PROJEKT BEZ NADRIKU W KOLORZE CZERWONYM ORAZ HOLOGRAMU NA OKŁADCE JEST NIELEGALNA KOPIA • PROJEKT BEZ NADRIKU W KOLORZE CZERWONYM ORAZ HOLOGRAMU NA OKŁADCE JEST NIELEGALNA KOPIA • PROJEKT BEZ NADRIKU W KOLORZE CZERWONYM ORAZ HOLOGRAMU NA OKŁADCE JEST NIELEGALNA KOPIA

elevacja frontowa

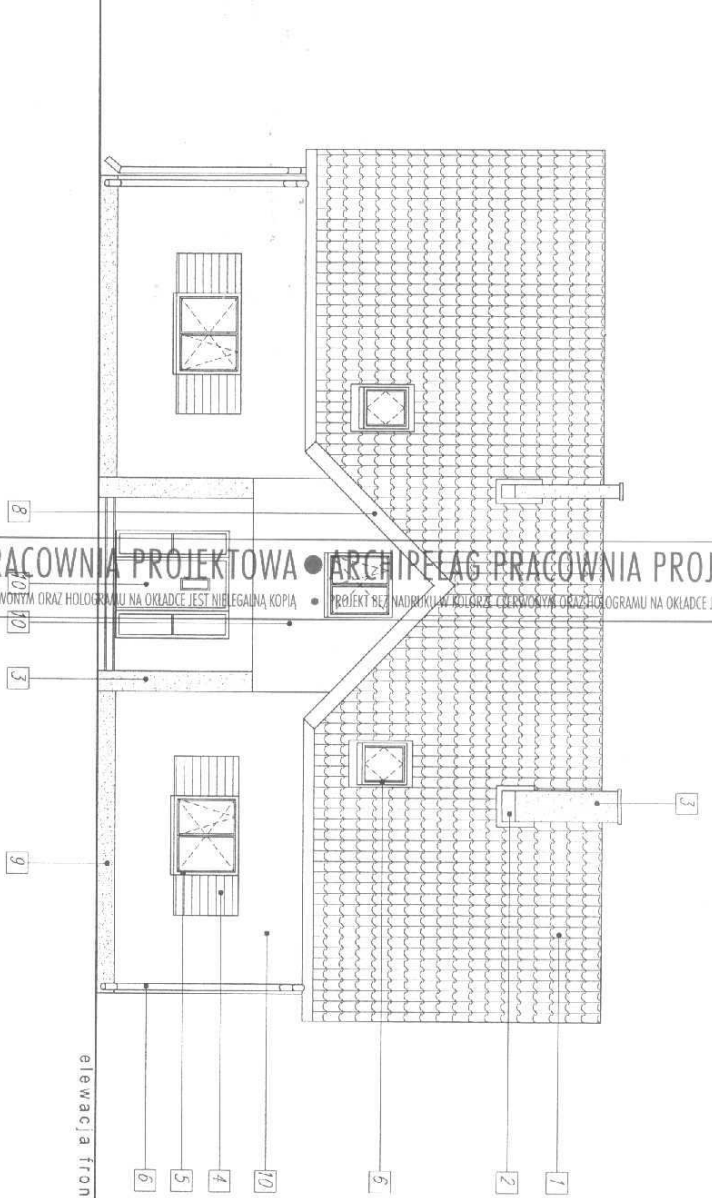

elevacja boczna



GRUPA ARCHIPELAG ARCHIPELAG.PL

ELEWACJE

1:100

PROJEKT BUDOWLANY
JEDNOSTKOWY DOM WOLNOSTOJACY - STONECHYNI

ARCH.

WYKONANIE

WYKONANIE W BUDOWIE 624

ANUR WYPIEK

30.06.2017

MANUSZ JAWORSKI


30.06.2017

PRACOWNIA ARCHIPELAG

30.06.2017

PRACOWNIA ARCHIPELAG
ul. Czysta 24 50-135 Wrocław, 071 738 38 00, fax 071 738 38 69
biuro@archipelag.pl www.archipelag.pl

AI

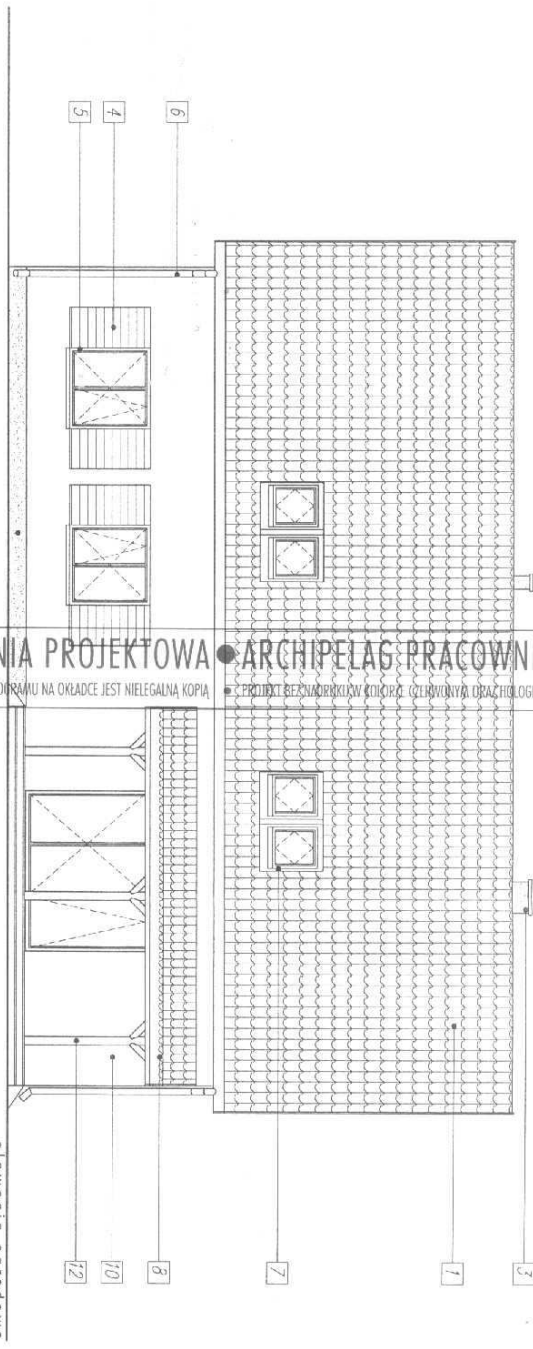

elevacja ogrodowa



elevacja boczna

ARCHIPELAG PRACOWNIA PROJEKTOWA • ARCHIPELAG PRACOWNIA PROJEKTOWA • ARCHIPELAG PRACOWNIA PROJEKTOWA


PROJEKT BEZ NADRIKU W KOLORZE CZERWONYM ORAZ HOLOGRAMU NA OKŁADCE JEST NIELEGALNA KOPIA • PROJEKT BEZ NADRIKU W KOLORZE CZERWONYM ORAZ HOLOGRAMU NA OKŁADCE JEST NIELEGALNA KOPIA • PROJEKT BEZ NADRIKU W KOLORZE CZERWONYM ORAZ HOLOGRAMU NA OKŁADCE JEST NIELEGALNA KOPIA

- [1] DACHÓWKA CEMENTOWA LUB CERAMICZNA - KOLOR CZERWONY
- [2] OROBKI BLACHARSKIE - W KOLORZE DACHU
- [3] TYNK CEM.-WAP. - KOLOR PIASKOWY
- [4] OKIENNICE DREWNIANE - KOLOR JASNY ORZECH
- [5] STOLARKA OKIENNA - KOLOR JASNY ORZECH
- [6] RYNNY / RURY SPŁUSTOWE - KOLOR OLIWKOWY
- [7] OKNA POLAĆCIOWE - OROBKA BLACHARSKA W KOLORZE DACHU
- [8] DESKA OKAPOWA - KOLOR JASNY ORZECH
- [9] COKÓŁ - TYNK AKRYLOWY KOLOR PIASKOWY
- [10] TYNK AKRYLOWY - KOLOR BIAŁY
- [11] DRZWI WEJŚCIOWE DREWNIANE - KOLOR JASNY ORZECH
- [12] ELEMENTY DREWNIANE TRASY - KOLOR JASNY ORZECH

GRUPA ARCHIPELAG ARCHIPELAG PL

ELEWACJE 1:100

Architectural office details including contact information, project name, and signatures.

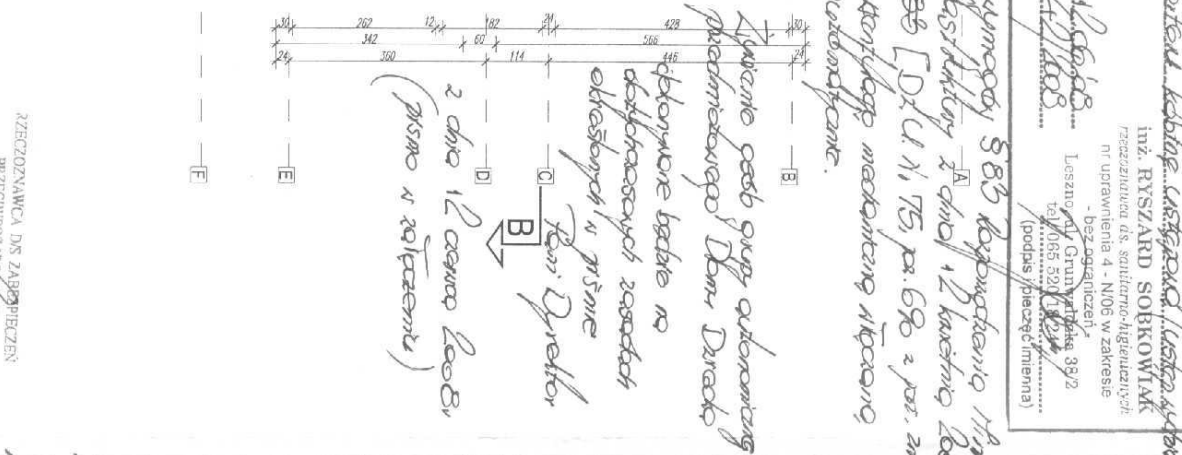

Przeznaczona dla sanitarno-higienicznych
ni uprawnień 4 - N/06 w zakresie
- bez ograniczeń.
Lecznicy Grunwaldzkiej 382
tel. 066 520 8321
(podpis i pieczęć mienia)

ponovne začne na
odložitvazastavi zasedat
okrožaj n pršme

— [C] —
Fran Director

— [D] —
z dna 12 centov Laob,
(prmo v ročanju)

12.06.2008
Dpr. KG PSP nr 15893
Leszno, dnia
Zgodnie projektu z wymaganiami
ochrony przeciwpożarowej.
stwierdzam
bez uwag
Z uwagi

Zapowiadając pod względem zgodności z przepisami bezpieczeństwa higieny pracy oraz wymaganiami ergonomii

(1) bez zastrzeżeń *Ogini Sam*

2) z zastrzeżeniami wymienionymi w załączonej opinii

L.p. opinii *199/pas*, inż. RYSZARD SOBKOŃSKIAK
Rozprawa nr.....

Data *2006.08*, bezpieczeństwa i higieny pracy
nr upr. GIP 4500006 w grupach:
1, 2, 1.2, 1.3, 1.4, 3.1, 3.2, 4.5

pdpis zam. Łeszno, ul. Grunwaldzka 30/2
tel. 065 520 76 24

U. Czyszte 2-4, 50-013 Wrocław, tel. 071/798 38 00, fax 071/798 38 69
 e-mail: info@archipeleg.pl www.archipeleg.pl

2/1	KORYTARZ parkiet	19,81 m ²
2/2	OKOŁO ZABAW parkiet	14,17 m ²
2/3	ŁAZIENKA terakola	5,59 m ²
2/4	SYPIALNIA parkiet	10,62 m ²
2/5	SYPIALNIA parkiet	10,66 m ²
2/6	SYPIALNIA parkiet	8,59 m ²
2/7	SYPIALNIA parkiet	10,39 m ²
2/8	SYPIALNIA parkiet	10,66 m ²
2/9	SYPIALNIA parkiet	10,62 m ²
2/10	ŁAZIENKA terakola	4,82 m ²
2/11	WC terakola	1,40 m ²

U W A G A :

ZBROJENIE ELEMENTÓW ŻELBETOWYCH NG RYS RZUTU STROPU

© GRUPA ARCHIPELAG ARCHIPELAG.PL

tytuł rysunku: RZUT PODDASZA 1:100

BRANŻA: ARCH. JEDNOSTKA PROJEKTOWA: "SŁONECZNIK"

adres budowy: ul. Rydygiera 62-4-0

projektant projektu budowlanego: 394840W


opracowanie: Mariusz Jaworski

Właściciel: Włocławskie Przedsiębiorstwo Budowlane

Uprawnienie: 301010W

PRACOWNIA PROJEKTOWA ARCHIPELAG ul. Czysta 24 50-016 Włocławek tel. 071 759 38 00 fax 071 759 38 05


biuro@archipelag.pl www.archipelag.pl A4

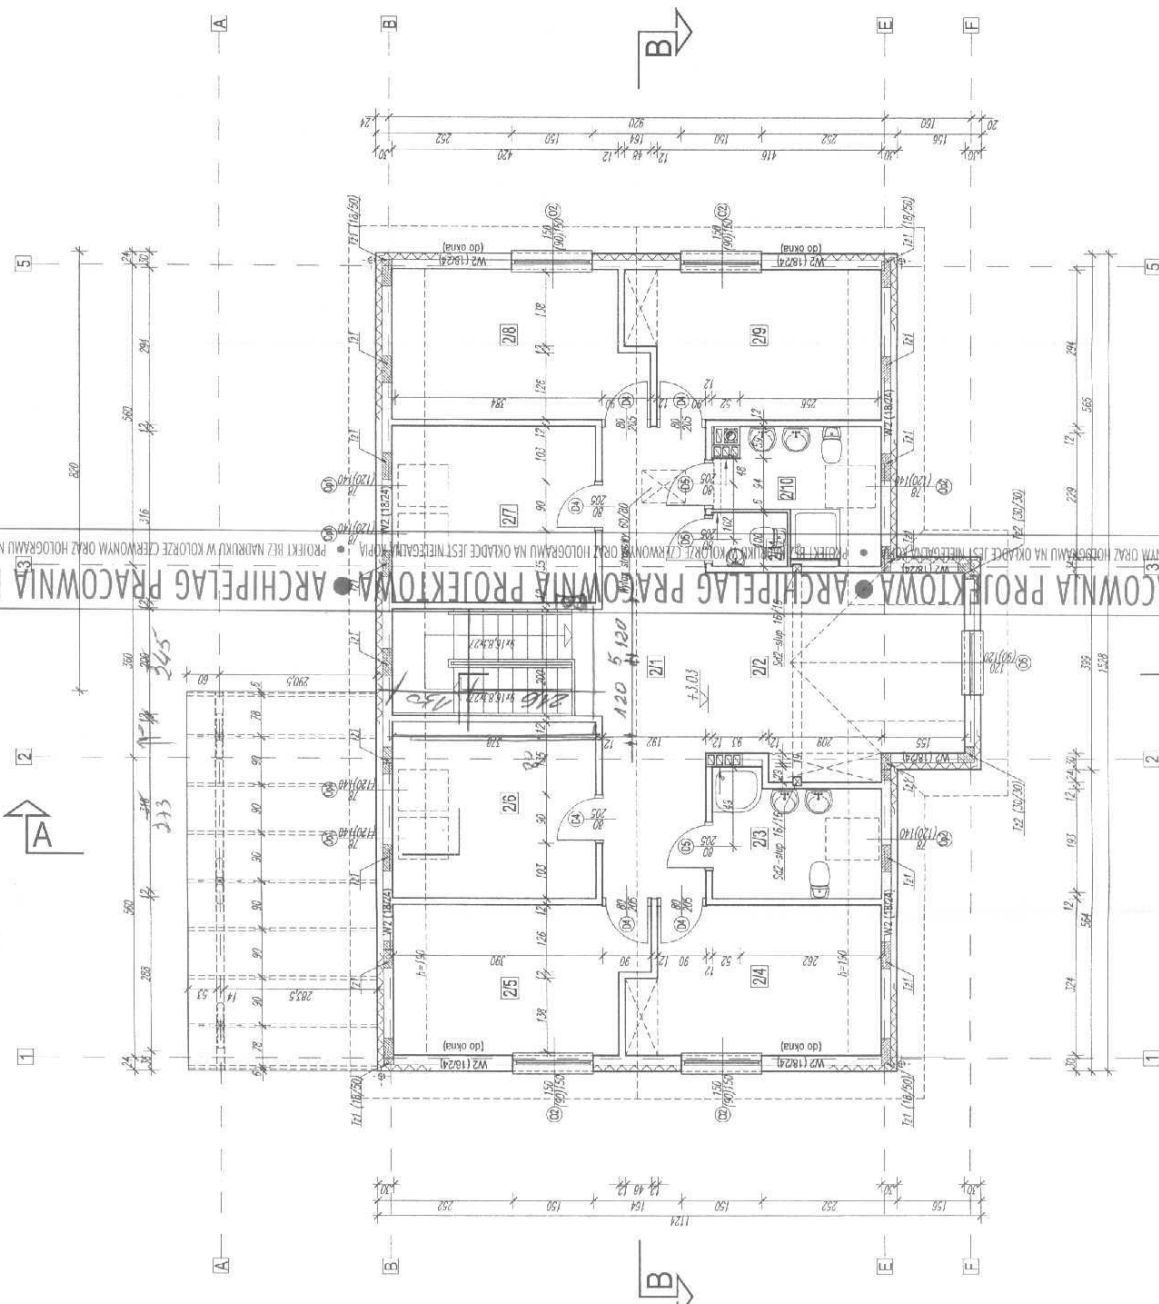

PROJEKT BIEŻ NADRIKOW W KOLORZE CZERNYM NA OKRĄDZE JEST NIELEGALNA KOPIA


[illegible]

ADDRESS ONLY
WICHITA KS RESIDENT
67-400

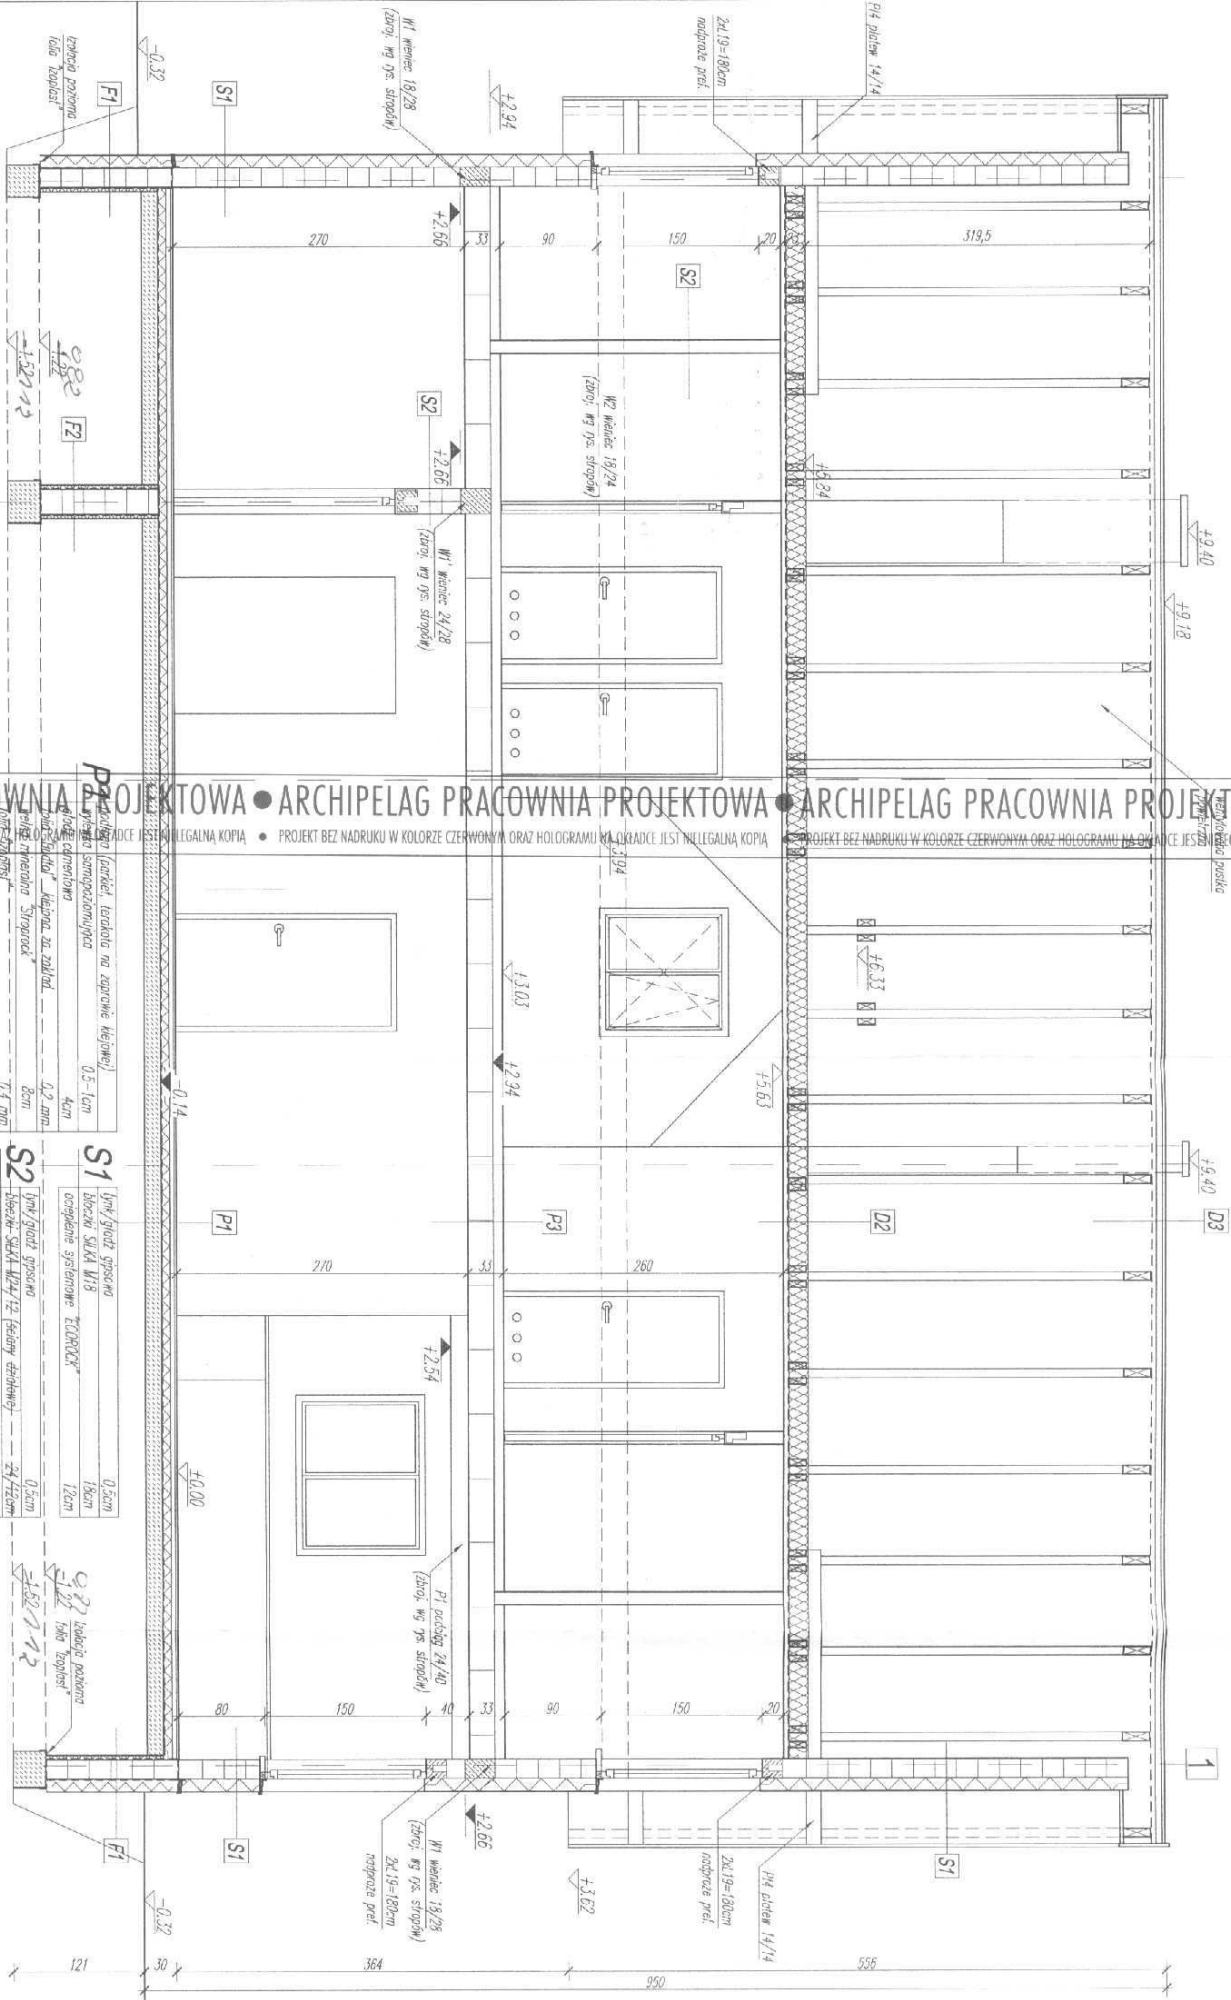[illegible]

WYSOKOŚĆ ŁAW I STÓP FUNDAMENTOWYCH $h=30\text{cm}$
WYSOKOŚĆ STÓP FUNDAMENTOWYCH POD STUPAMI ŻEL.B. $h=40\text{cm}$

SCHEMAT WYKONANIA WARSTW ŚCIANY FUNDAMENTOWEJ
POD ŚCIANAMI ZEWNĘTRZNYMI BUDYNKU SKALA 1:25

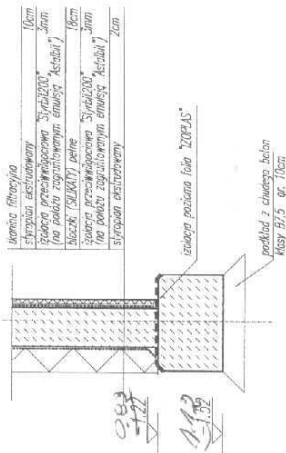

POZIOMY POSADOWIENIA FUNDAMENTÓW WŁC PRZEKROJÓW
J. RYSUNKU

TE STÓP I ŁÓW FUNDAMENTOWYCH WYPUSZĆ ZEROWIENIE 4014 A-III
DO KOTWIENIA SŁUPÓW ŻELB. (Sz1, Sz2, Sz3)

© GRUPA ARCHIPELAG

ARCHIPELAG PL

xyztuvstxy

KURZUT FUNDAMENTÓW

4-100

WIELKA DROGA DULCZA
EDNORODZINNY DOM WOJNOŚCIACY "SŁONECZNIK"

KONST.

dress budouy:

hustler in REGRONIA 6242

PROJECT PROJECT 30100000

prace i zdrowie

an-Kamiński, nek 3/2 67-400 WSCHOWA

WJ/gg/807-211-201
rojek 211-201-201

Upr. projekt 50/39/LW

PRACOWNIA PROJEKTOWA ARCHIPELAG

www.archipelan.pl www.archipelag.pl



PRACOWNIA PROJEKTOWA ARCHITELAG
ul. Czysta 2-4, 50-073 Wrocław, tel. 071/ 798 38 00, fax 071/ 798 38 69
biuro@architeлаг.pl www.architeлаг.pl



WYKAZ STALI

NR	φ	Drugać	SZT. cijezar jedn.	K6
1	10	2.55	12	18.90
2	10	2.37	20	29.20
3	6	3.30 3.0	30	48.5
4	8	4.10 4	18	38.5
5	10	4.15 4	15	49.90
6	6	2.45	8	5.00
7	6	0.93	12	3.00
8	6	1.16	12	3.50
RAZEN!				90.60

Nazwa rysunku	RODZ. DOM DZIECKA			Strona
Adres	Wschowa, dz. 8c1			1 20
Przeznaczenie rysunku	KL. SCHODOWA			Rys. nr
Data	Maj 2008	Nr Upr. Stwierdzając SC93 konstrukc.	Faza Archit. konstruk.	1A
Autor projektu	Budowl. architekt	16/4/94/1.2		cyfrowa
Podpis				